



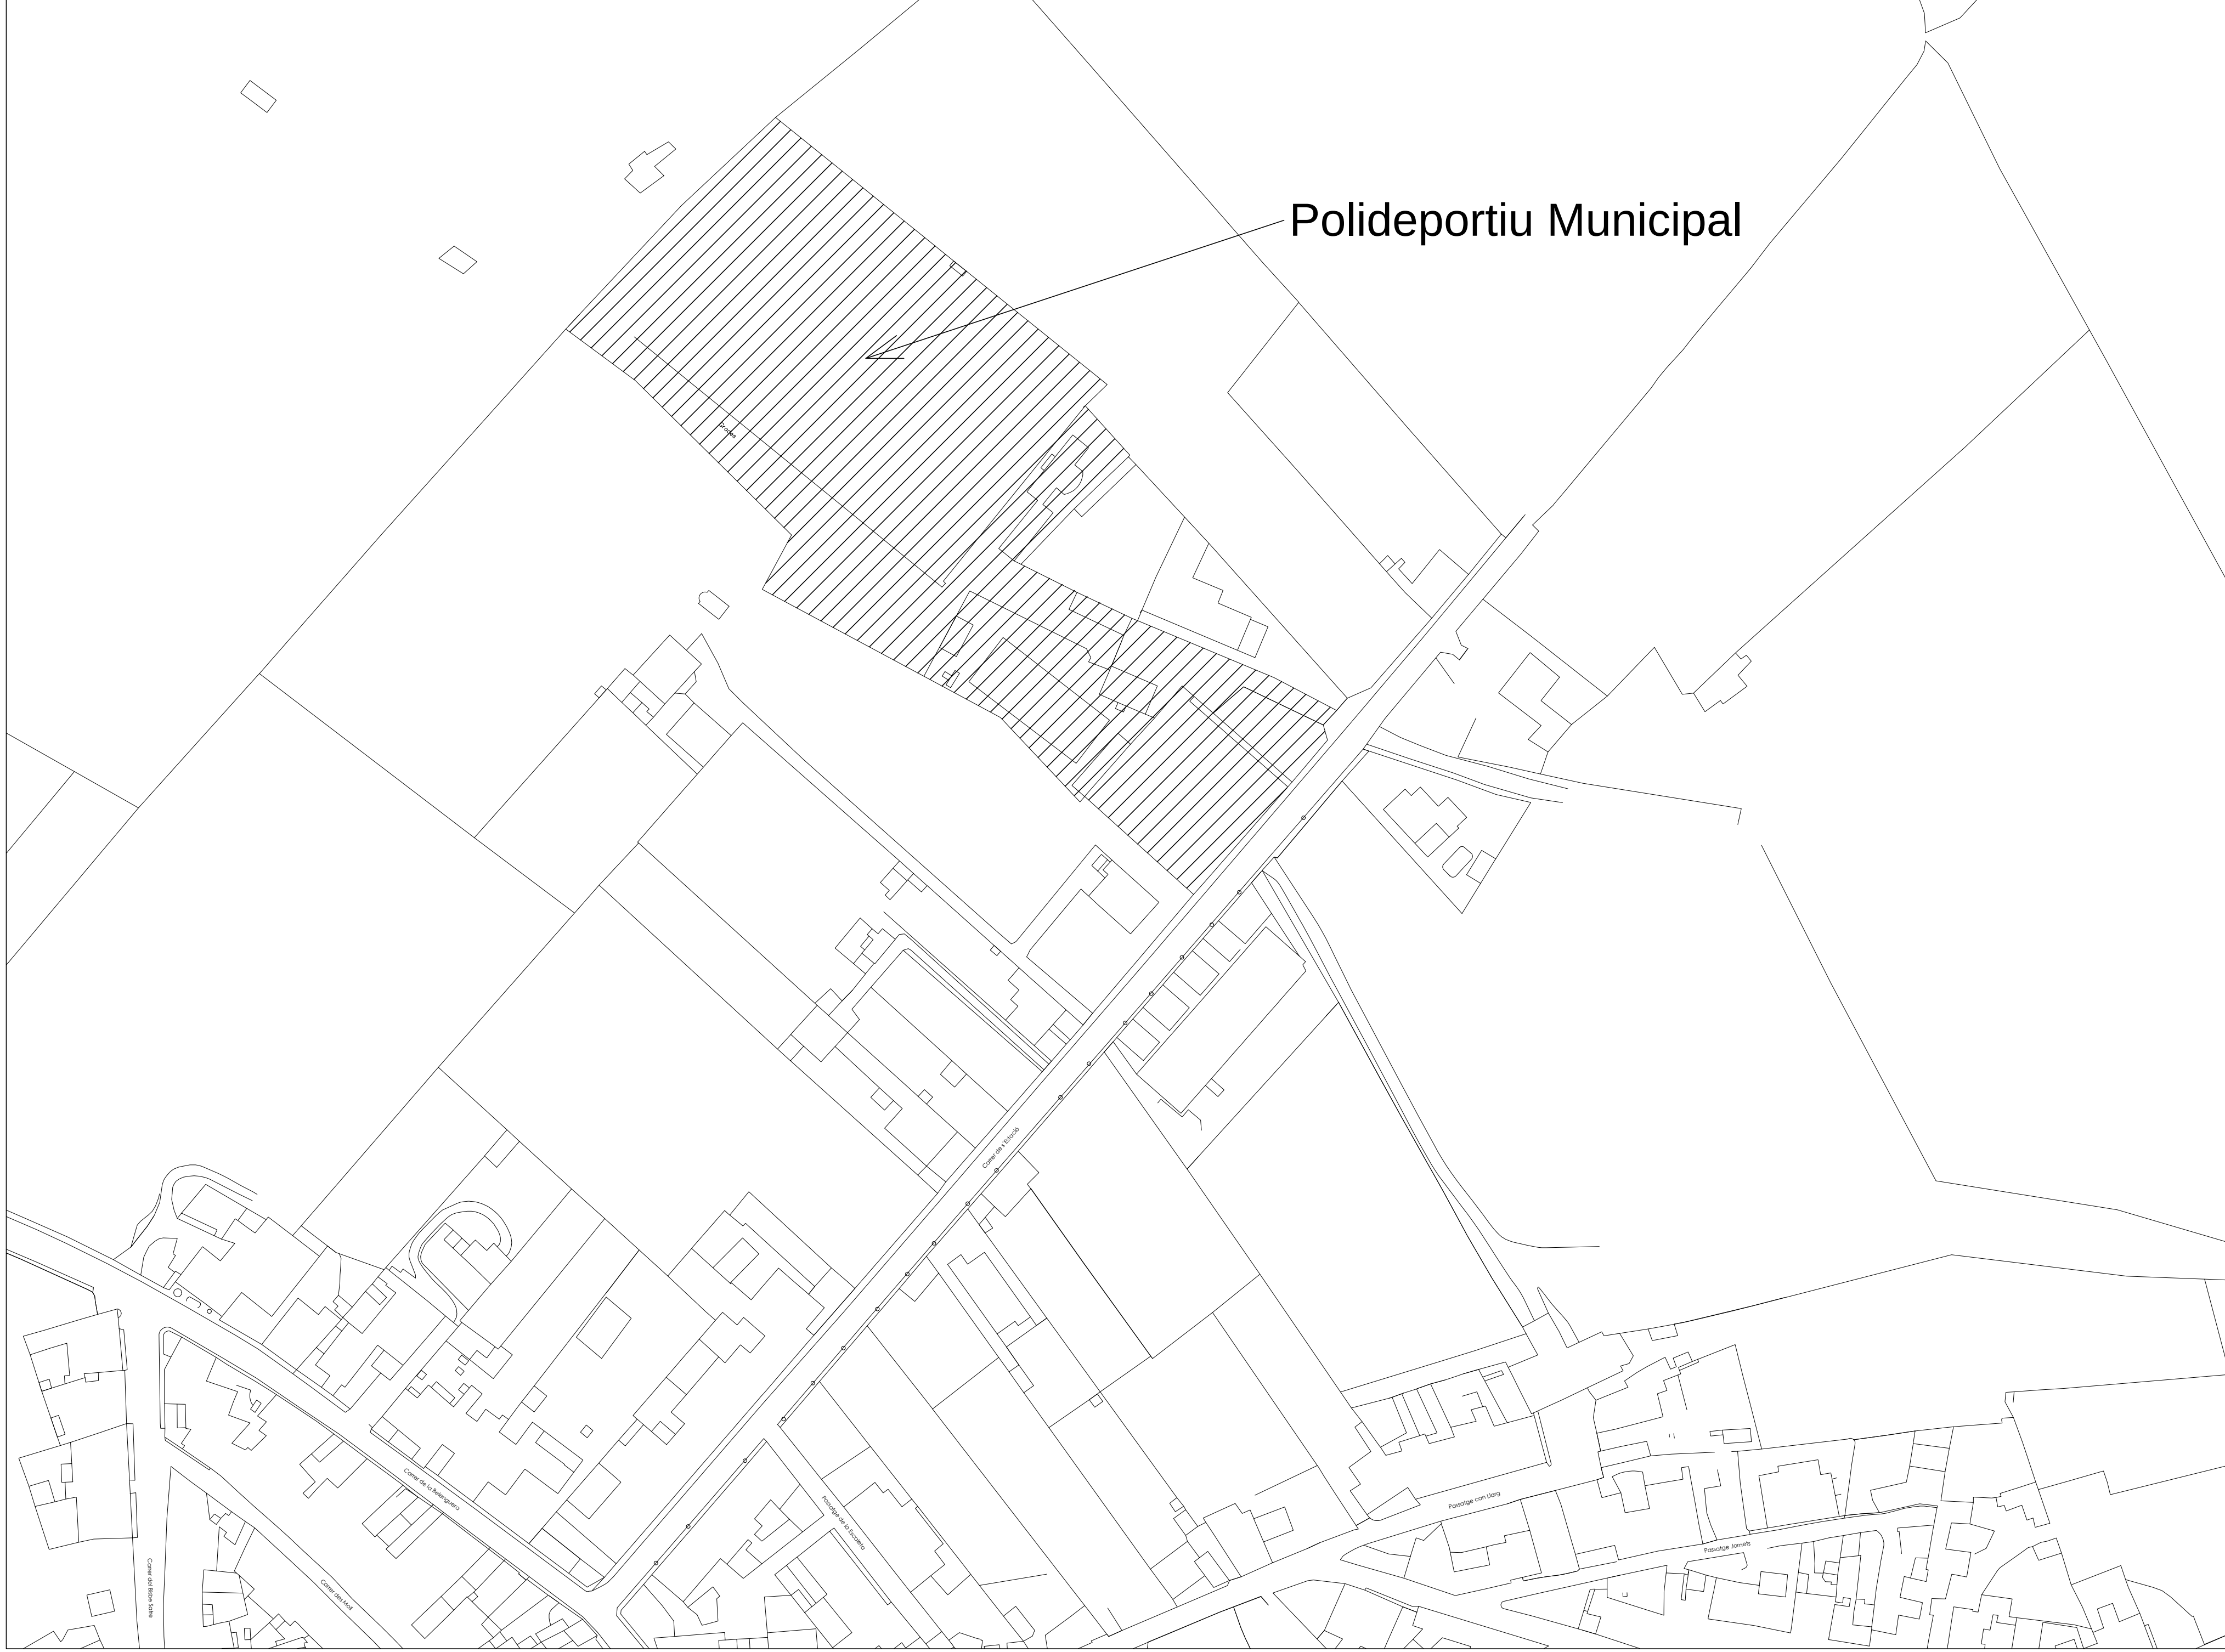



Polideportiu Municipal

A2/El/1000	Rehabilitación y mejora energética y accesibilidad de los vestuarios del edificio de servicios del polideportivo municipal de Santa Eugènia	SITUACIÓN	SITUACIÓN: Carrer de l'Estació, 33. Santa Eugènia	El promotor	SIA del Mediterráneo Servicios de Ingeniería y Arquitectura	dperez@siadelmediterraneo.es info@siadelmediterraneo.es C/ Son Calbet, 3 Local F 07013. Palma de Mallorca 871 173 959
1	Situación	PROMOTOR: Ajuntament de Santa Eugènia	Arquitecto - autor material del proyecto David Pérez Mesino COAM 15528			
Dic/2022 Expte: SIA-460-22						

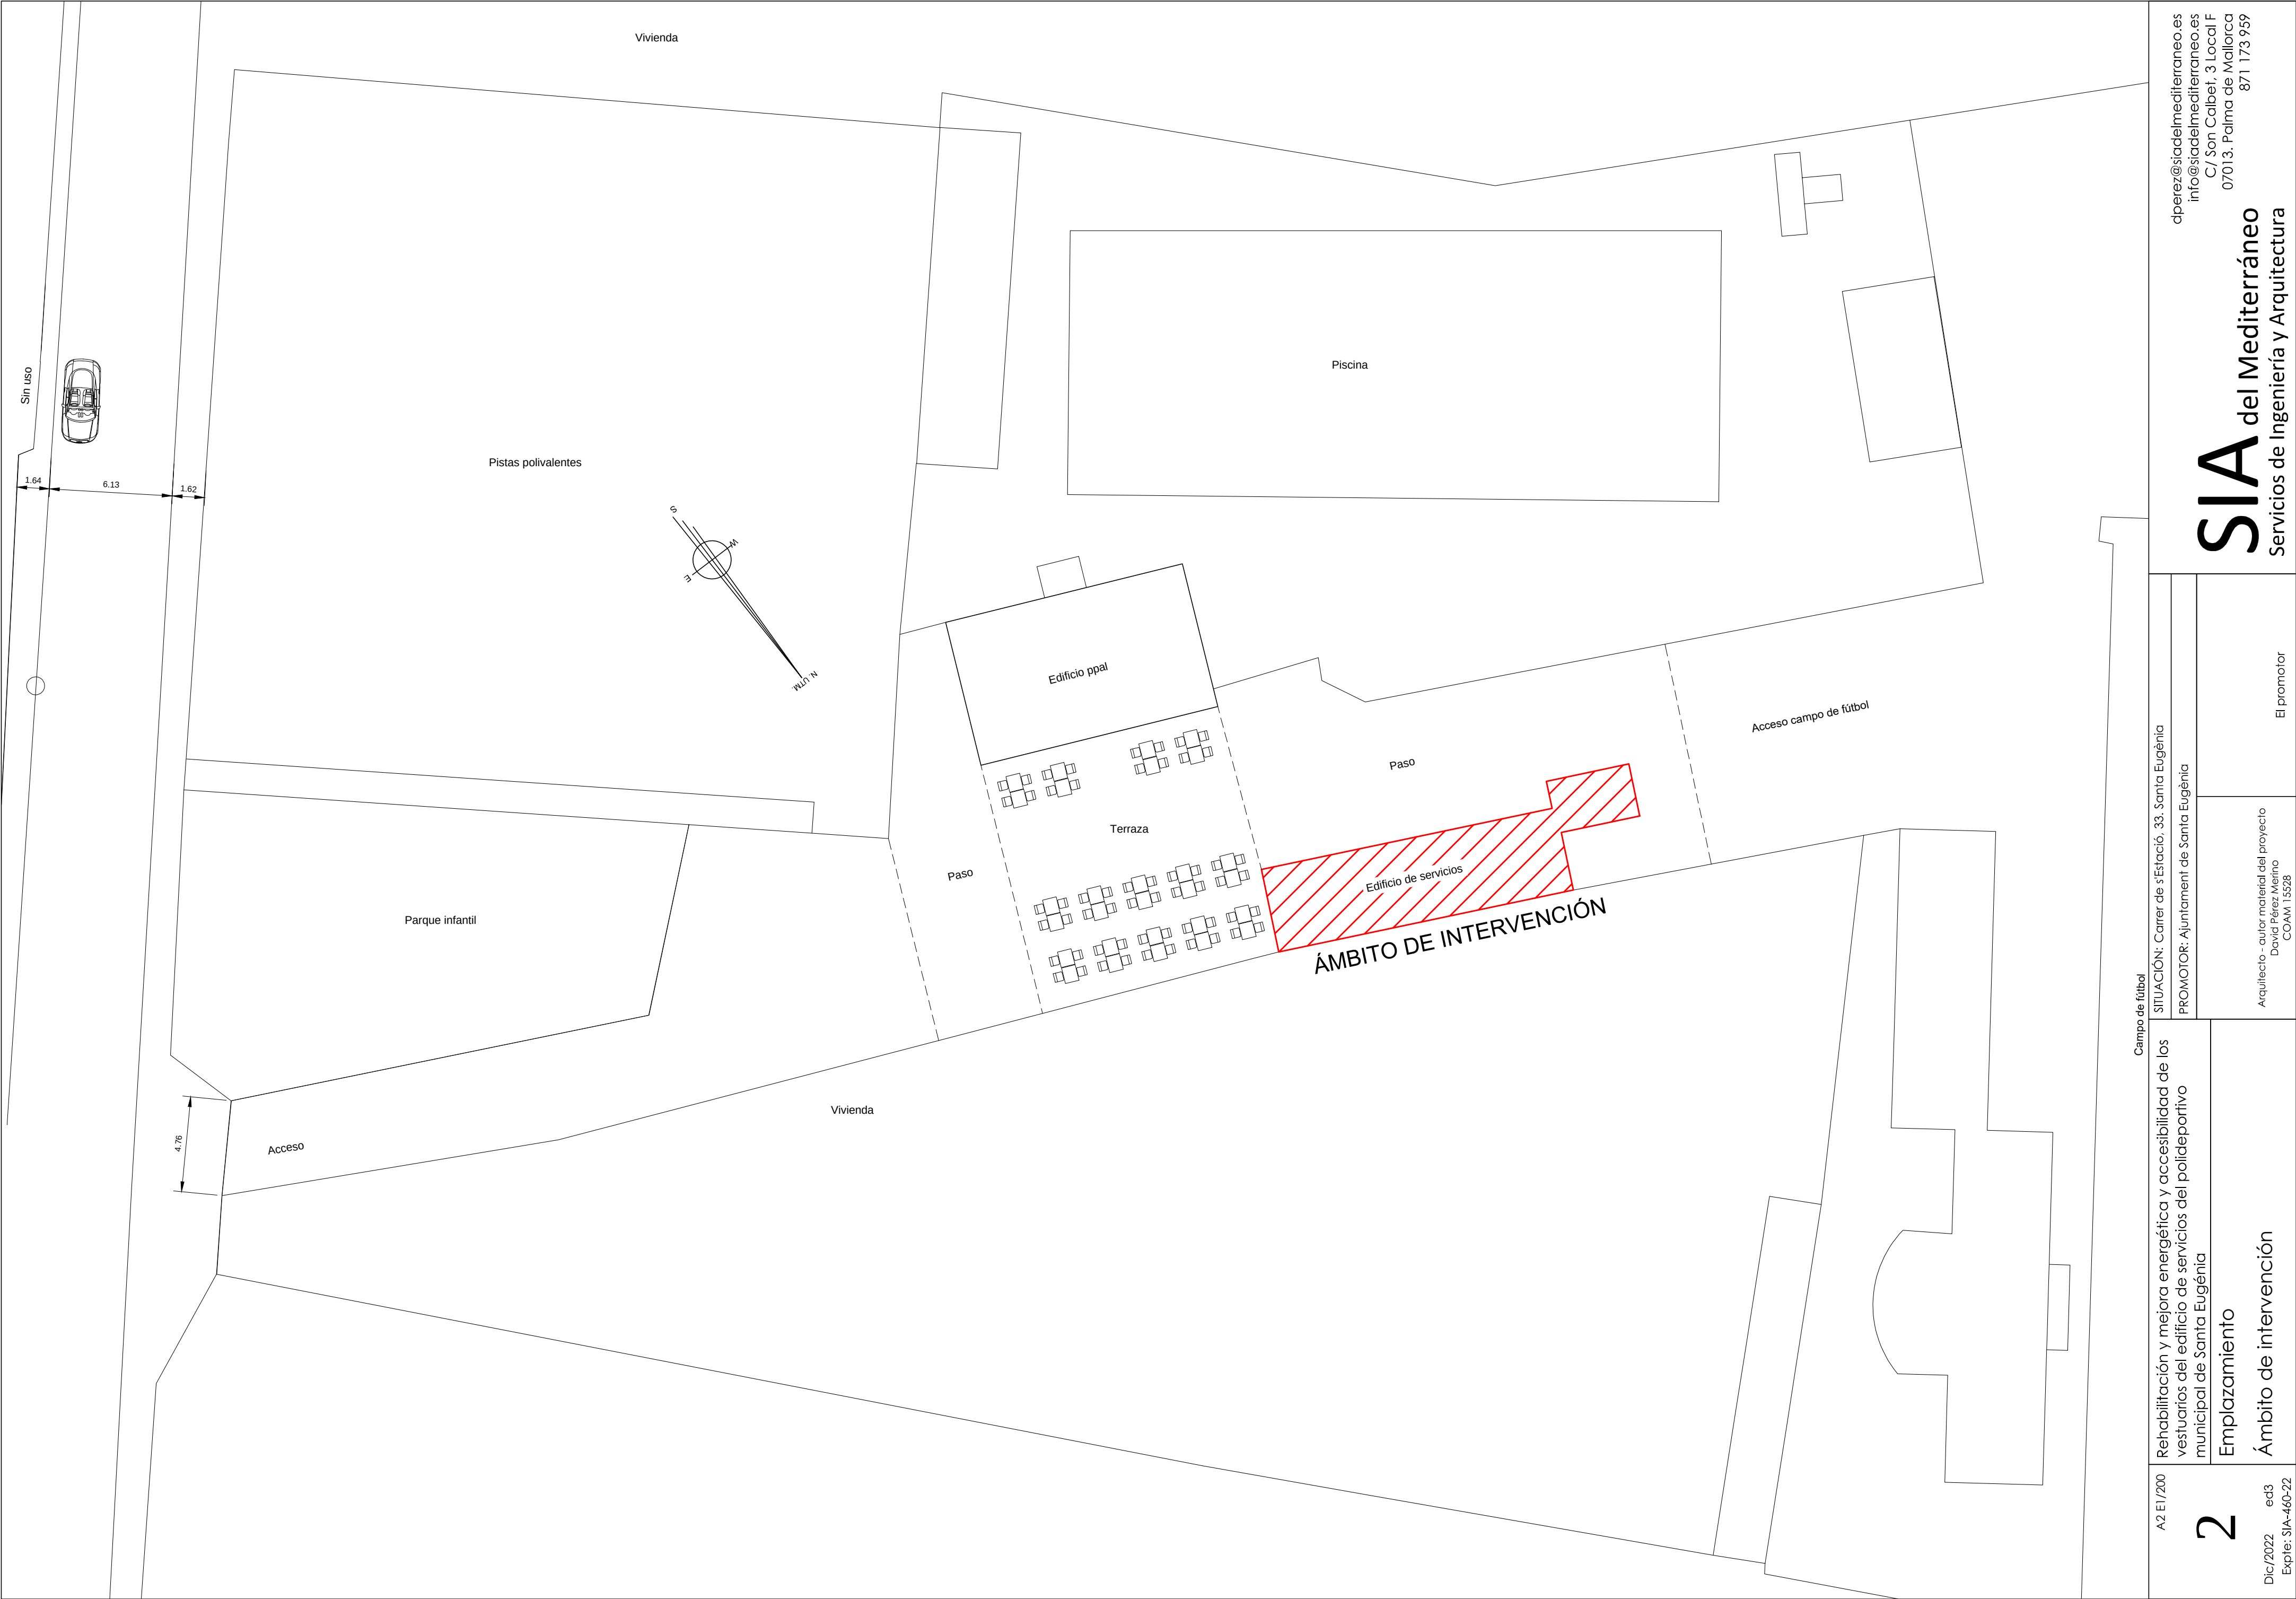


A2 E1/200		Rehabilitación y mejora energética y accesibilidad de los vestuarios del edificio de servicios del polideportivo municipal de Santa Eugènia		Campo de fútbol	
2	Dic/2022	ed3	Expte: SIA-460-22	Ámbito de intervención	
				Emplazamiento	
				El promotor	
SITUACIÓN: Carrer de s'Estació, 33, Santa Eugènia		PROMOTOR: Ajuntament de Santa Eugènia			
		Arquitecto - autor material del proyecto David Pérez Merino COAM 15528			

dperez@sia del mediterráneo.es
info@sia del mediterráneo.es
C/ Son Calbet, 3 Local F
07013, Palma de Mallorca
871 173 959

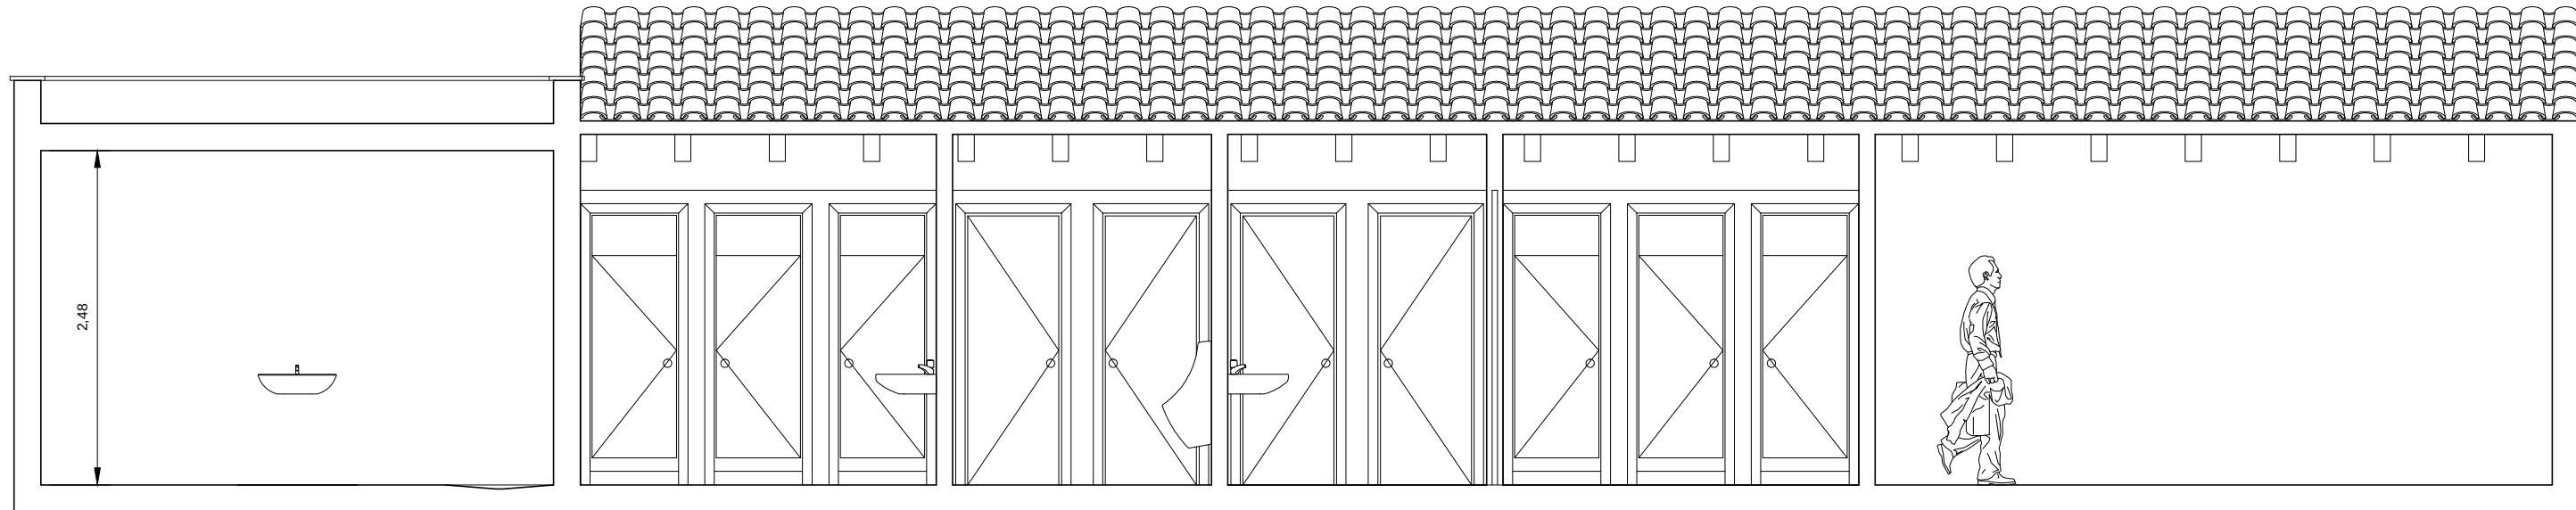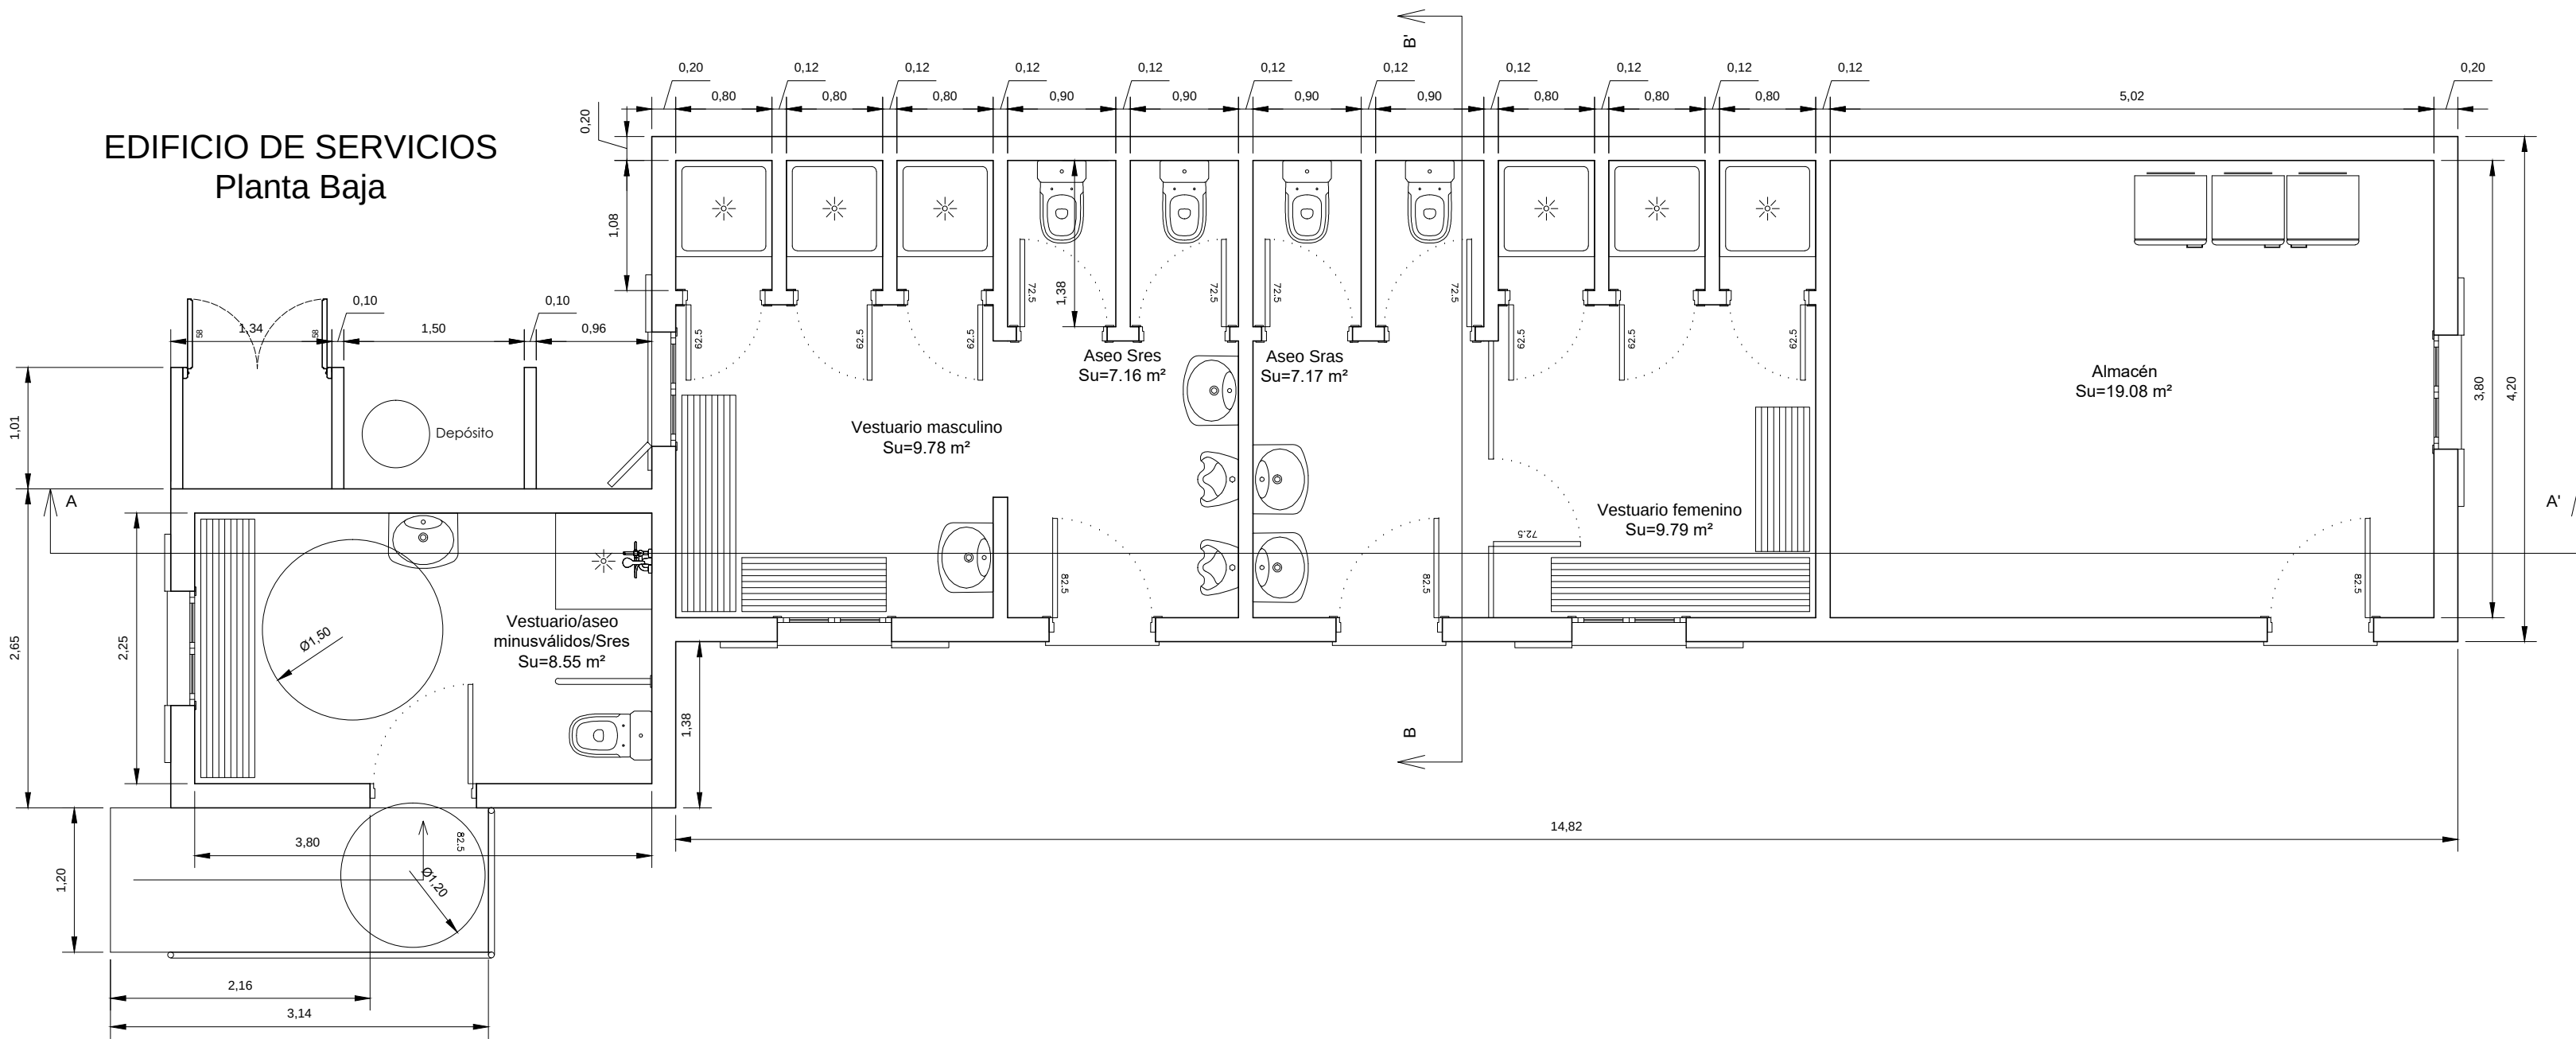


EDIFICIO DE SERVICIOS
Sección AA'

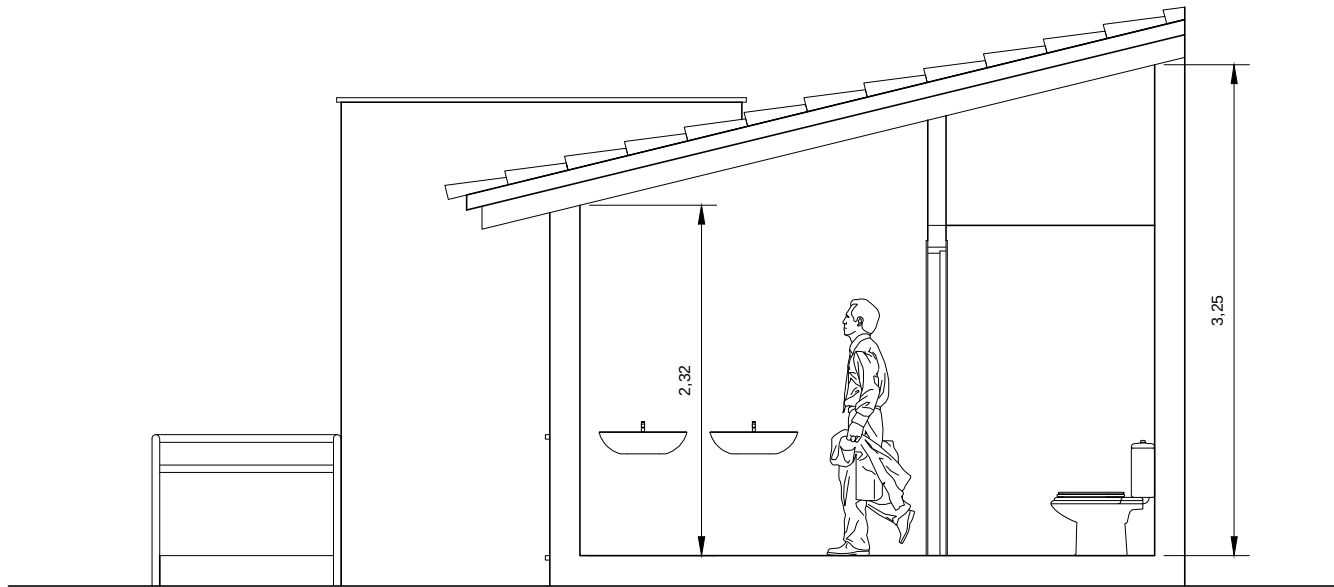


EDIFICIO DE SERVICIOS
Sección BB'


CUADRO DE SUPERFICIES		
ESTANCIA	SUP CONST (m²)	SUP UTIL (m²)
Vestuario masculino	12,05	9,78
Vestuario femenino	11,59	9,79
Aseo caballeros	8,57	7,16
Aseo señoras	8,57	7,17
Vestuario minusválidos	11,00	8,55
Aseo caballeros		
Almacén	22,18	19,08
TOTAL	73,96	61,53

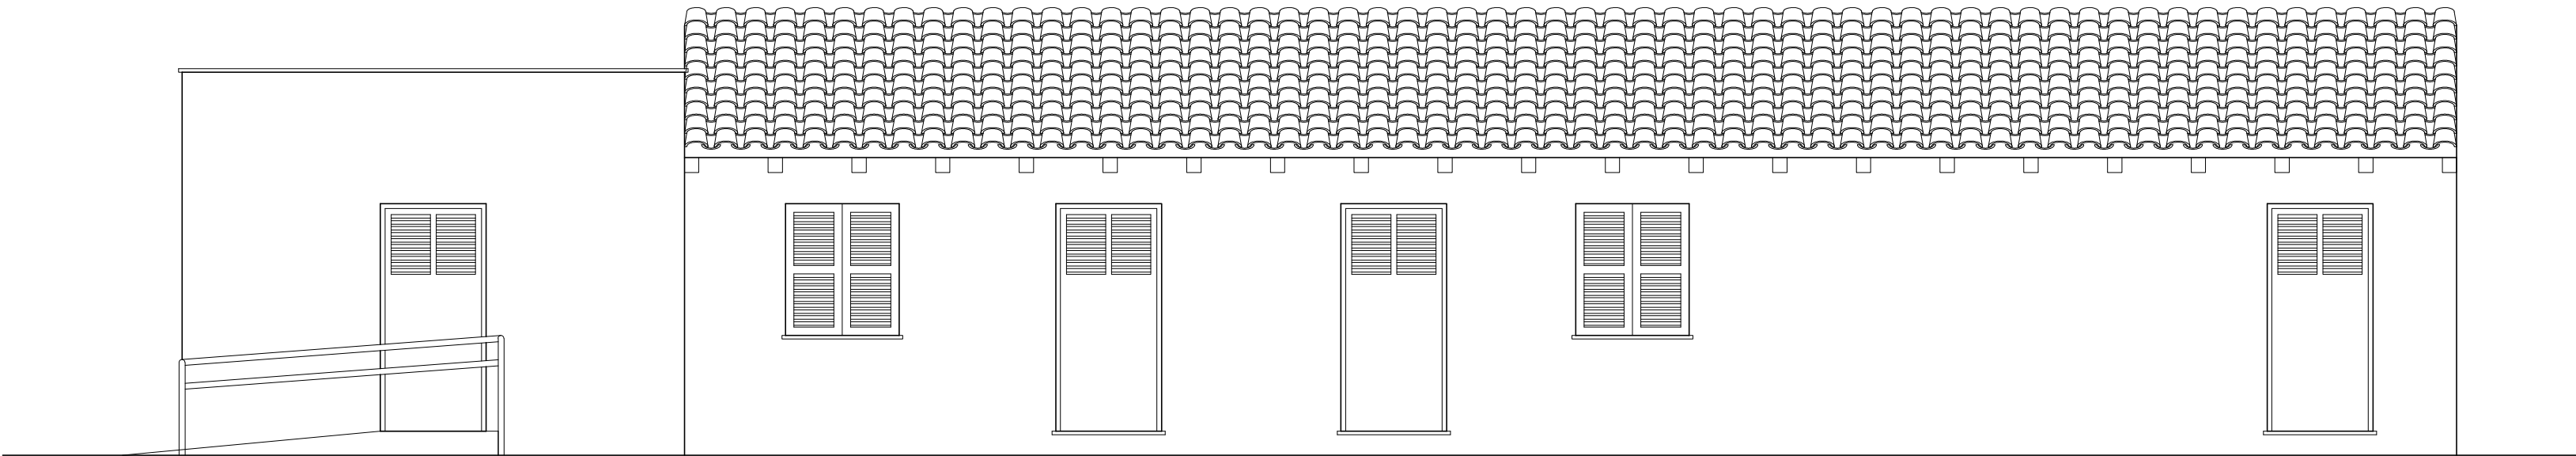


EDIFICIO DE SERVICIOS
Fachada Sur

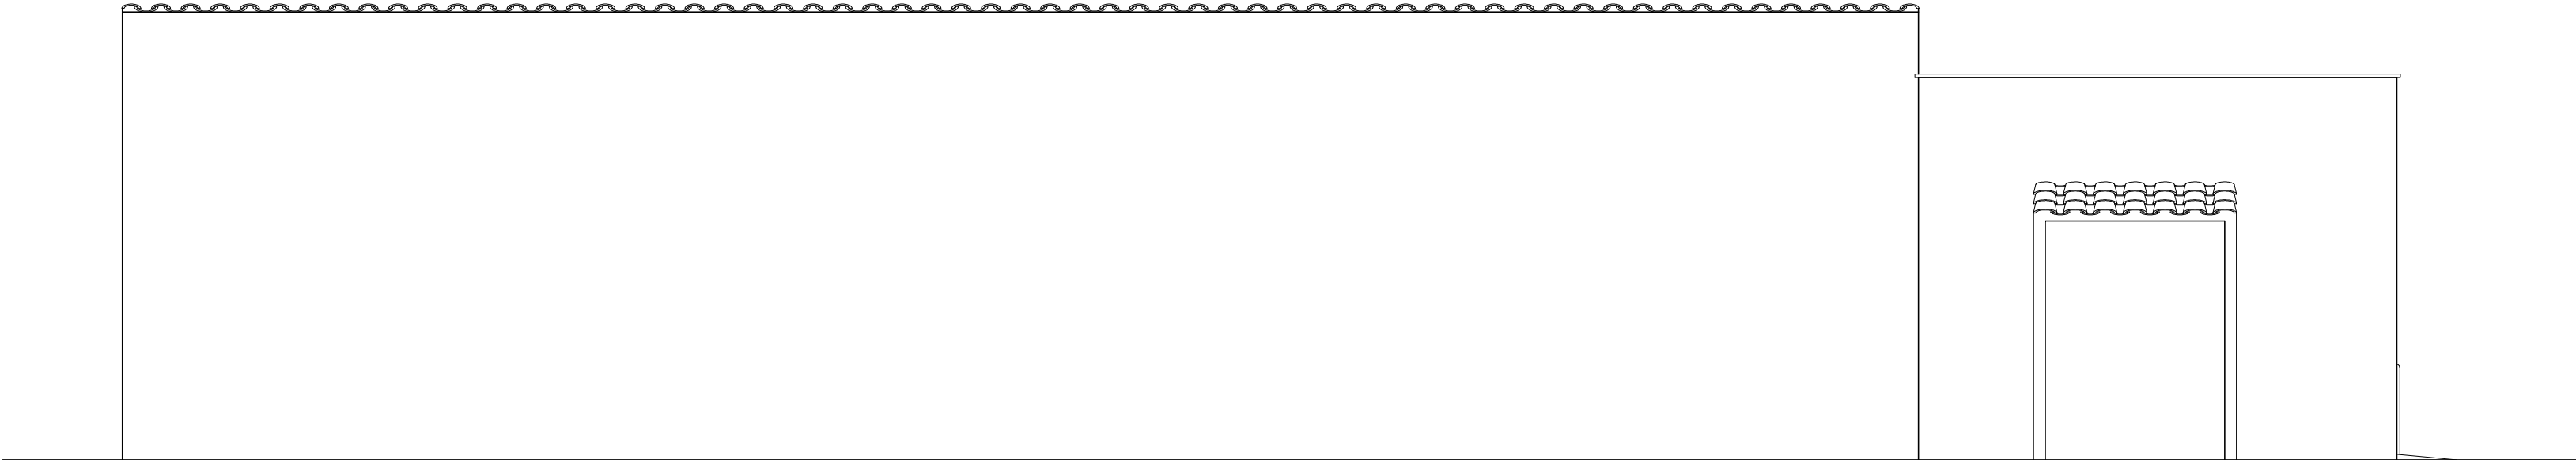


EDIFICIO DE SERVICIOS
Fachada Norte

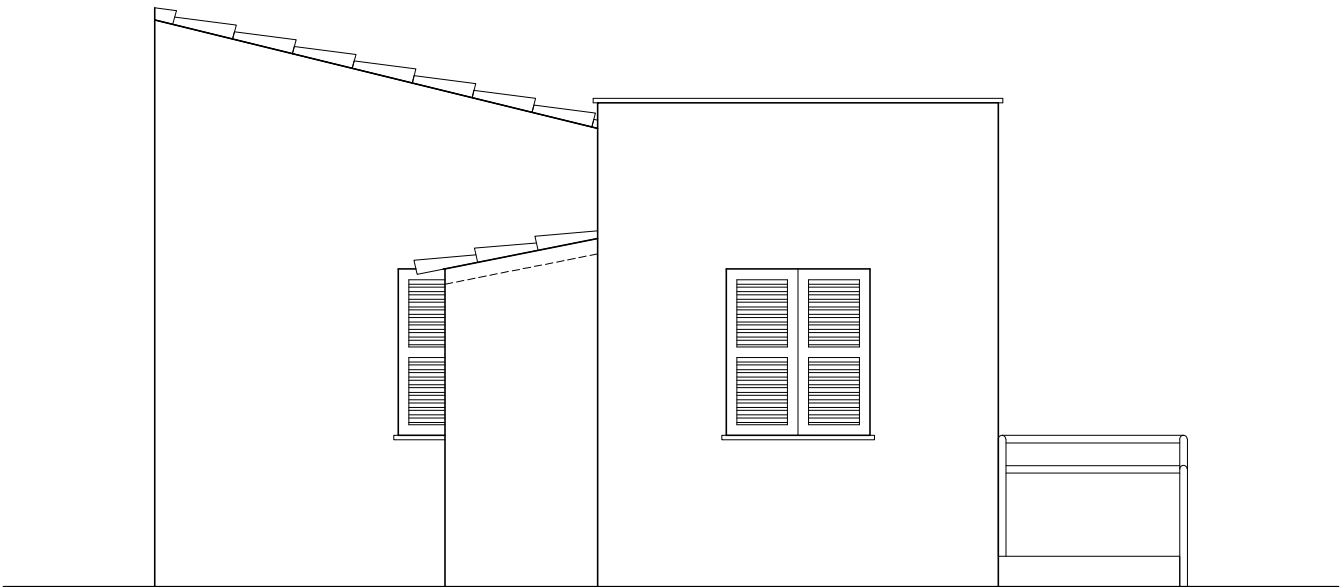


EDIFICIO DE SERVICIOS
Fachada Oeste

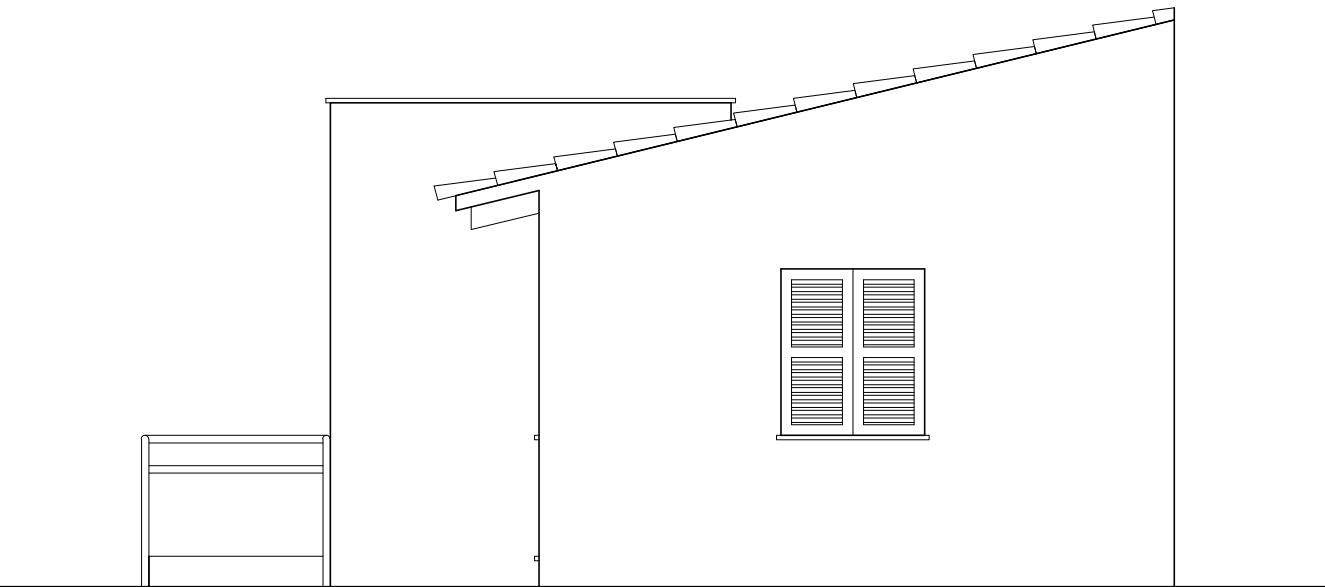

EDIFICIO DE SERVICIOS
Fachada Este

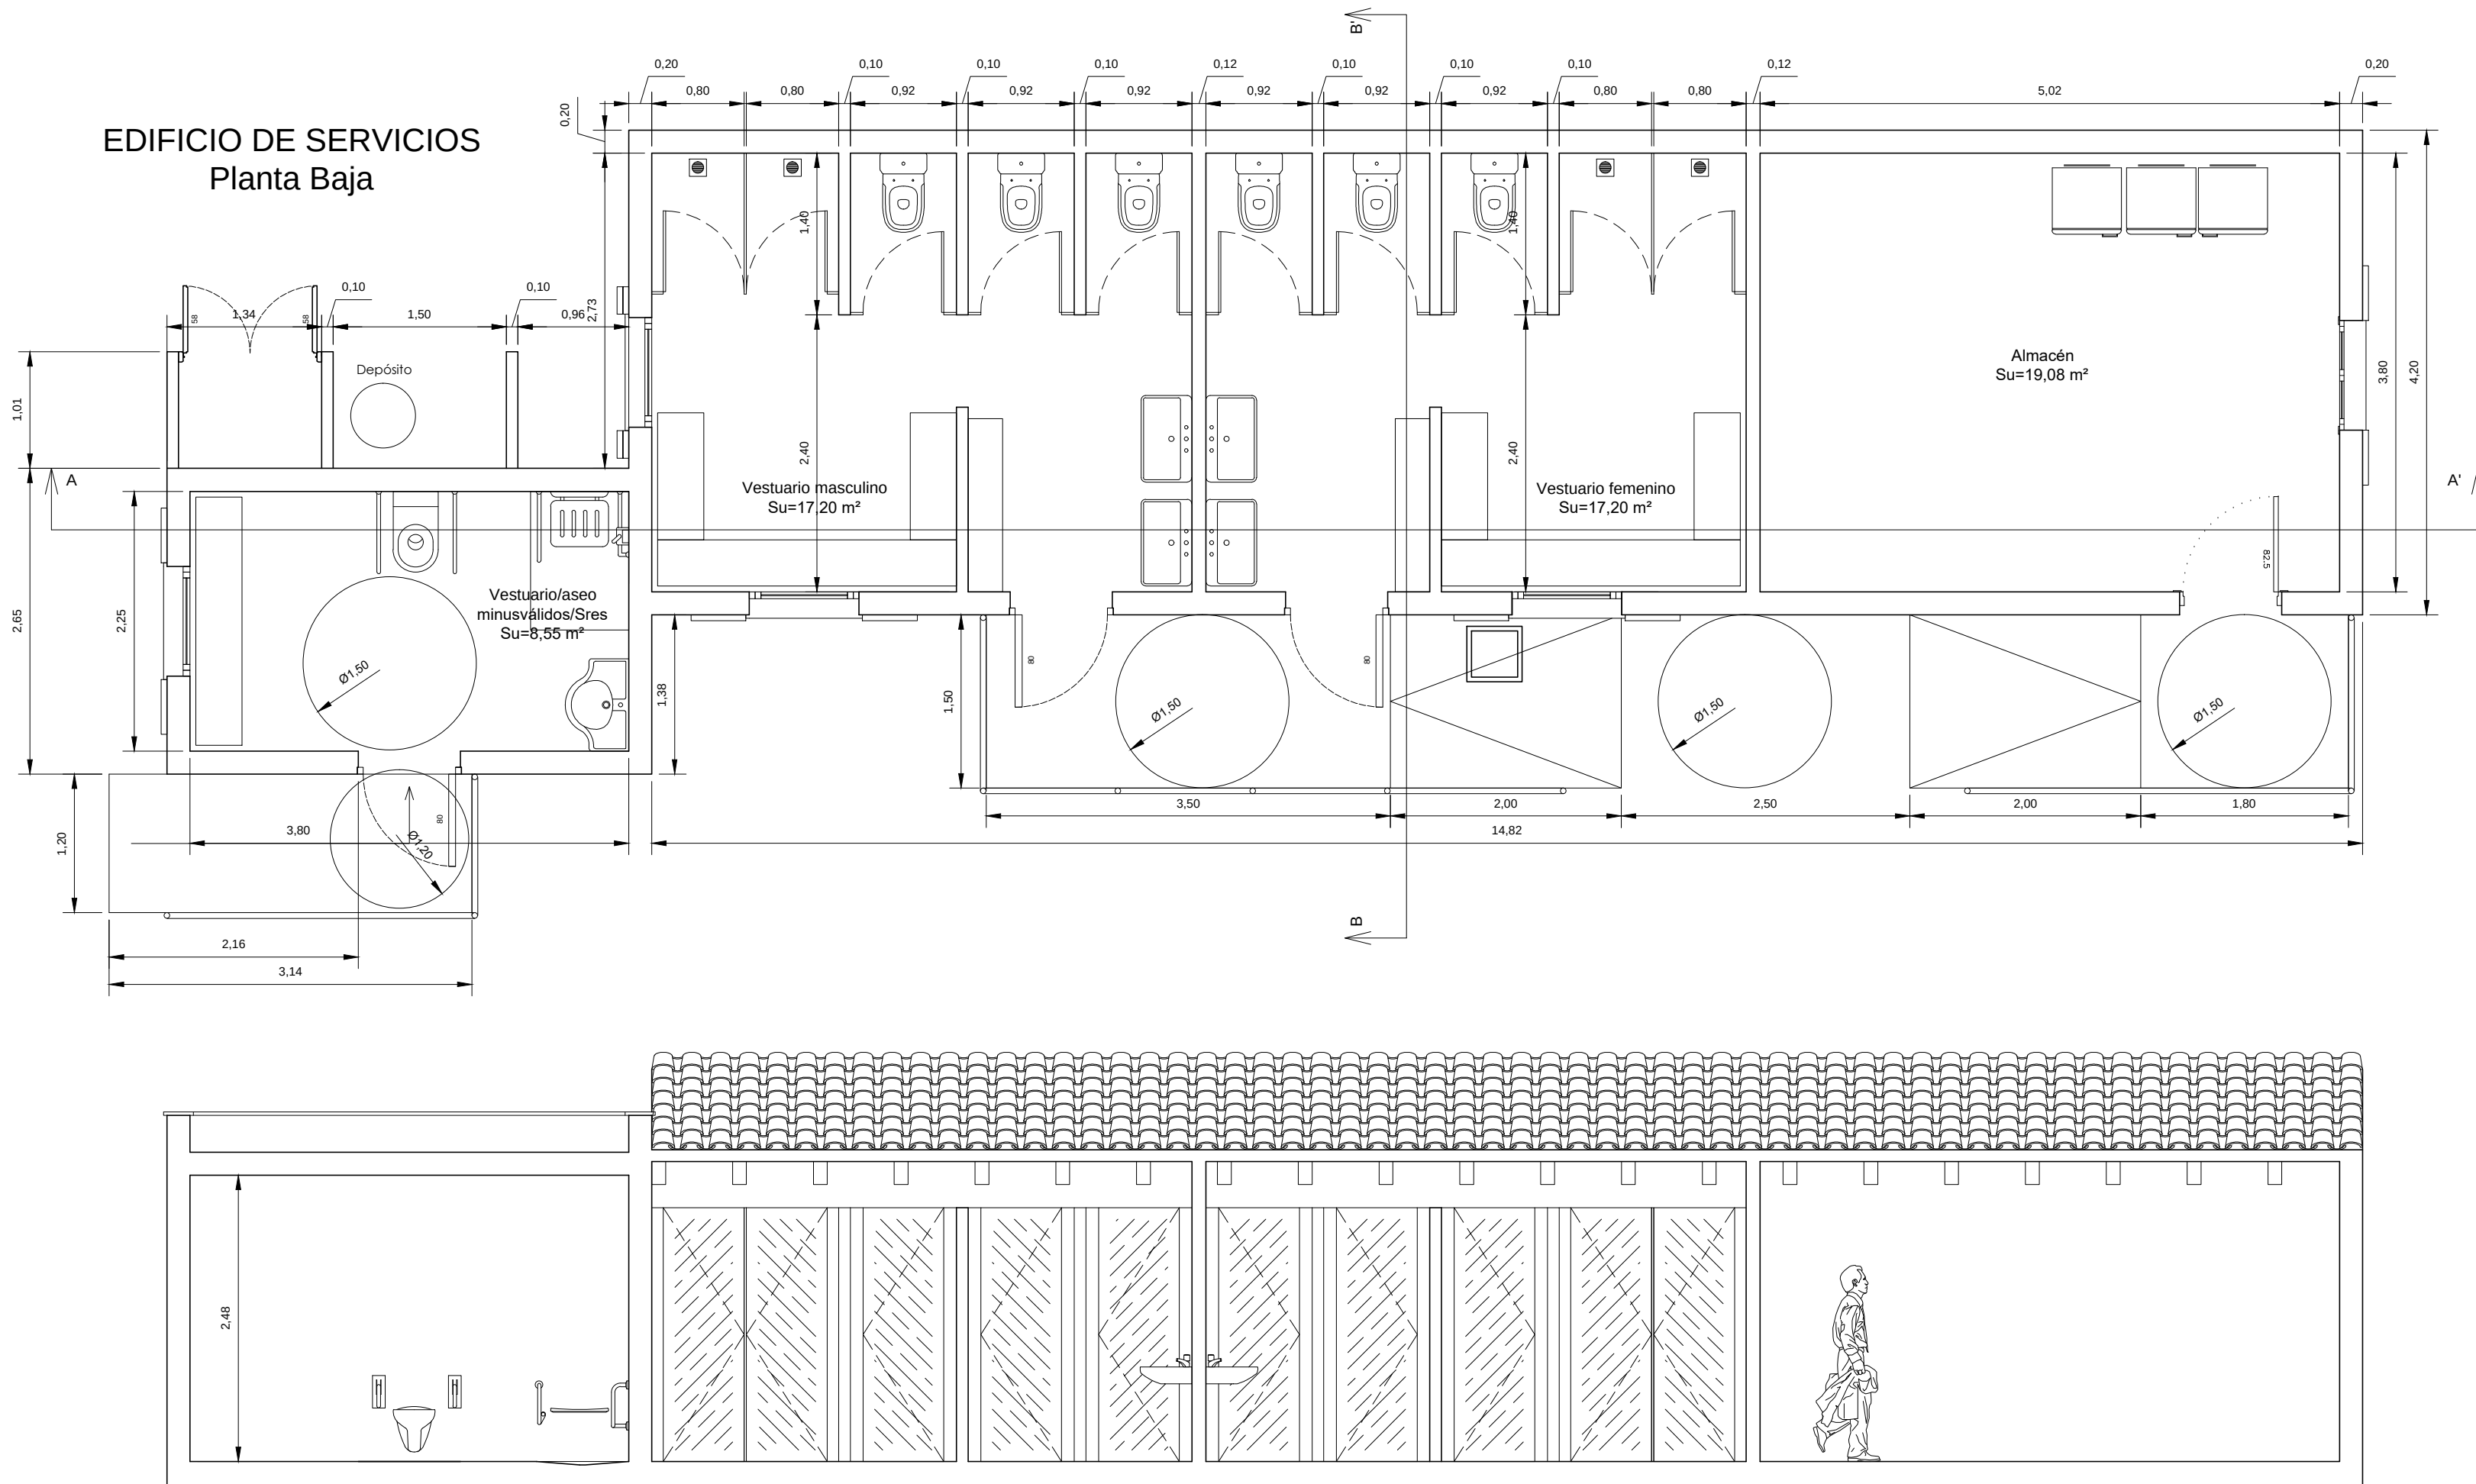


EDIFICIO DE SERVICIOS
Sección AA'

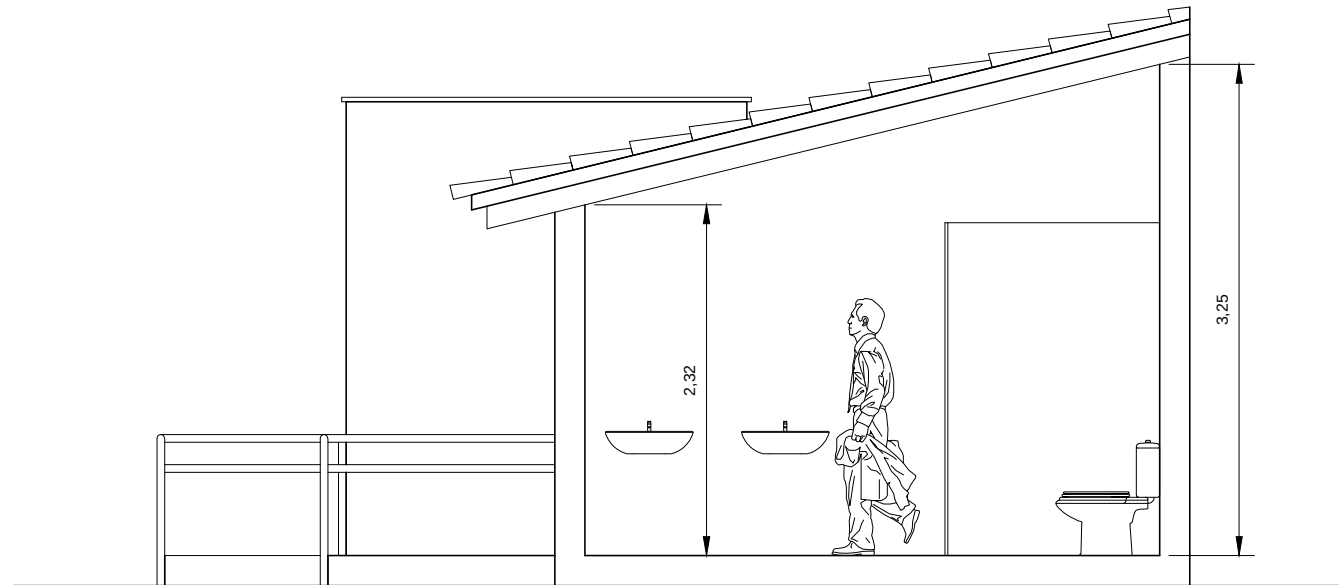


EDIFICIO DE SERVICIOS
Sección BB'


CUADRO DE SUPERFICIES		
ESTANCIA	SUP CONST (m²)	SUP UTIL (m²)
Vestuario masculino	20,62	17,20
Vestuario femenino	20,16	17,20
Vestuario minusválidos	11,00	8,55
Aseo caballeros	22,18	19,08
Almacén	73,96	62,03
TOTAL		

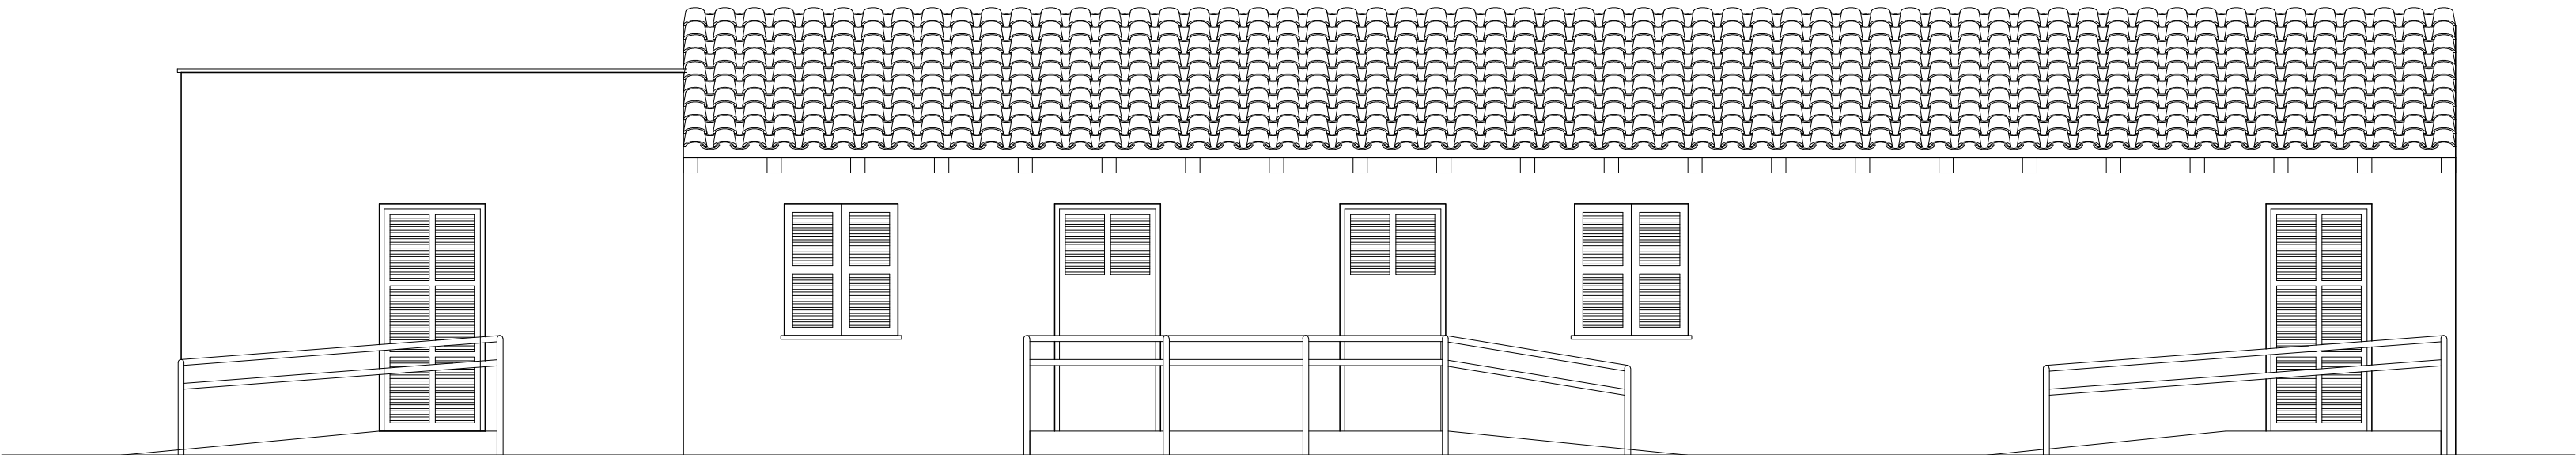


EDIFICIO DE SERVICIOS
Fachada Sur

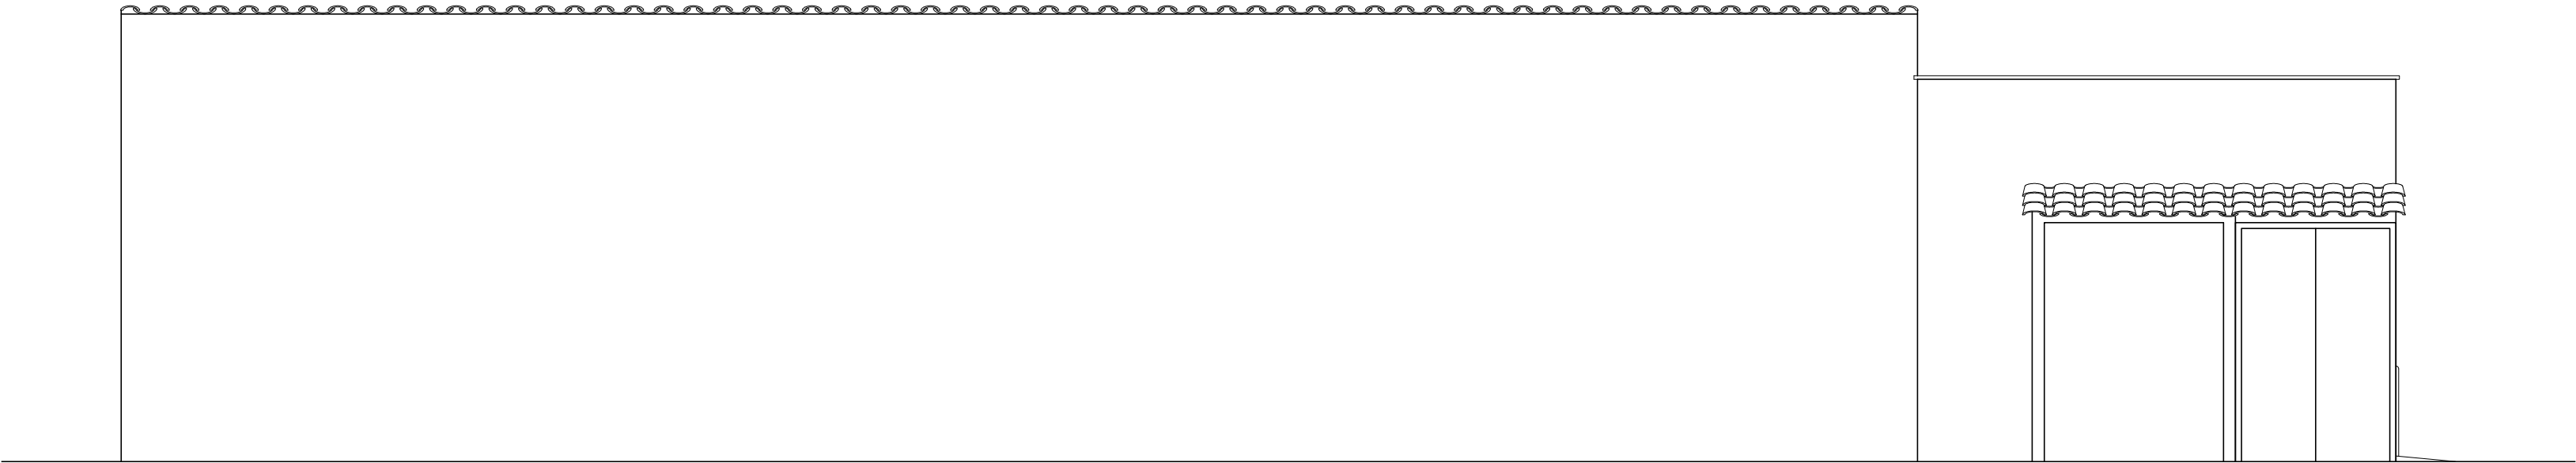

EDIFICIO DE SERVICIOS
Fachada Norte

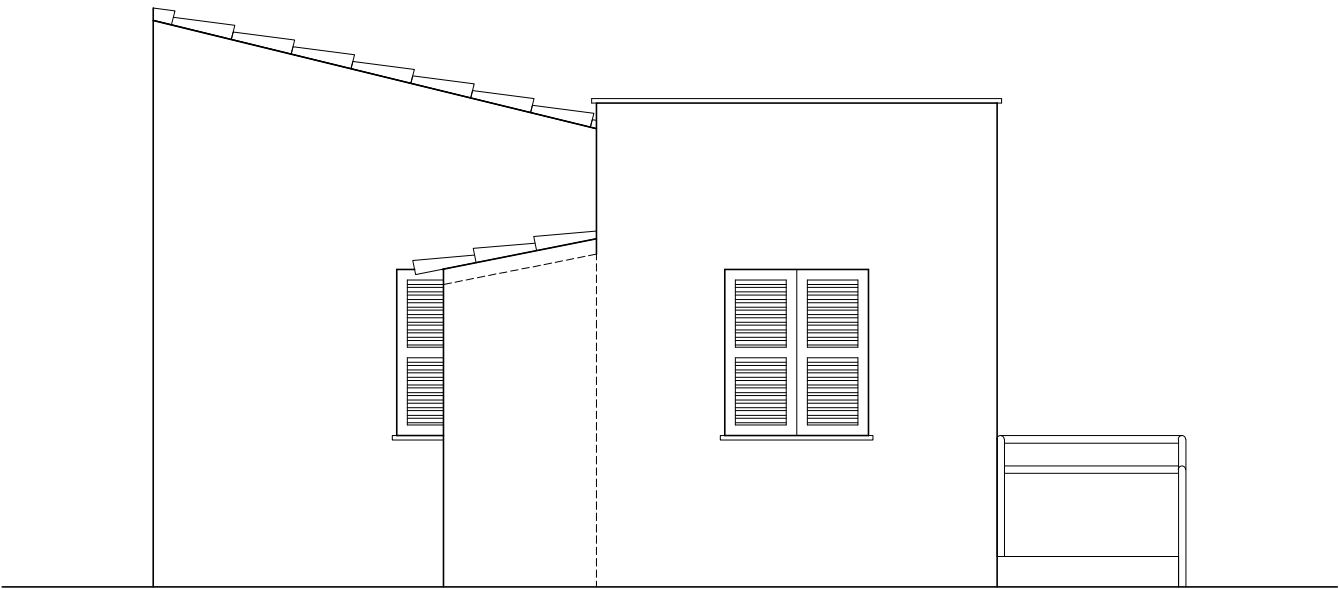


EDIFICIO DE SERVICIOS
Fachada Oeste

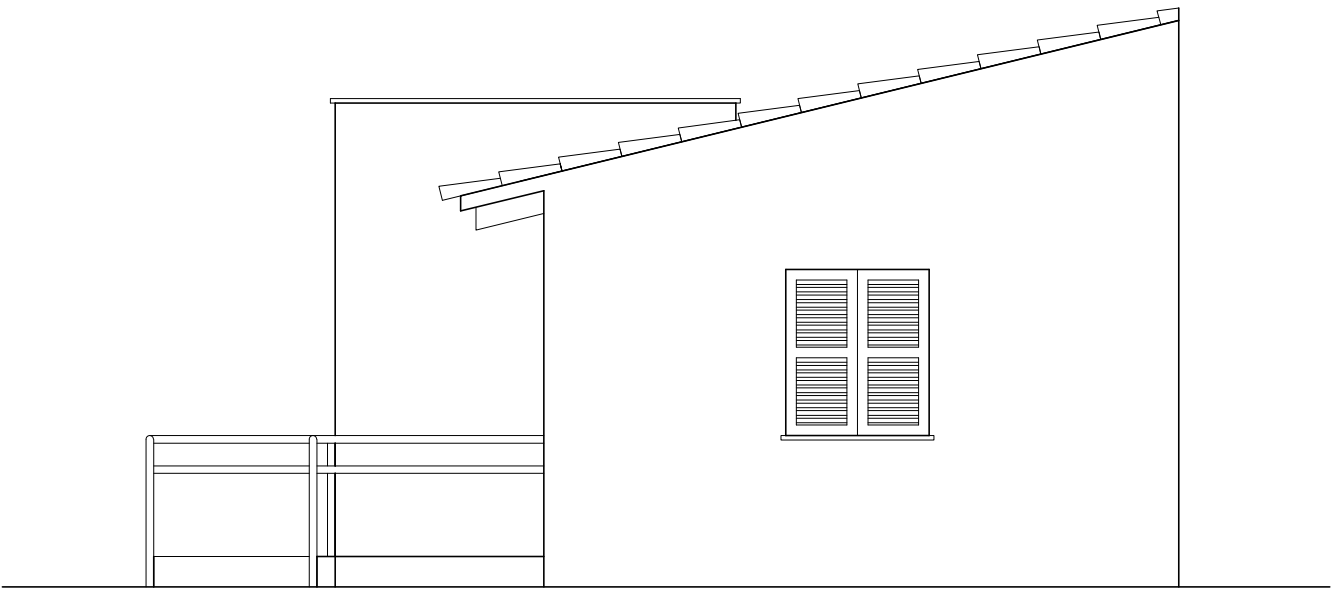

EDIFICIO DE SERVICIOS
Fachada Este


EDIFICIO DE SERVICIOS
Planta Baja

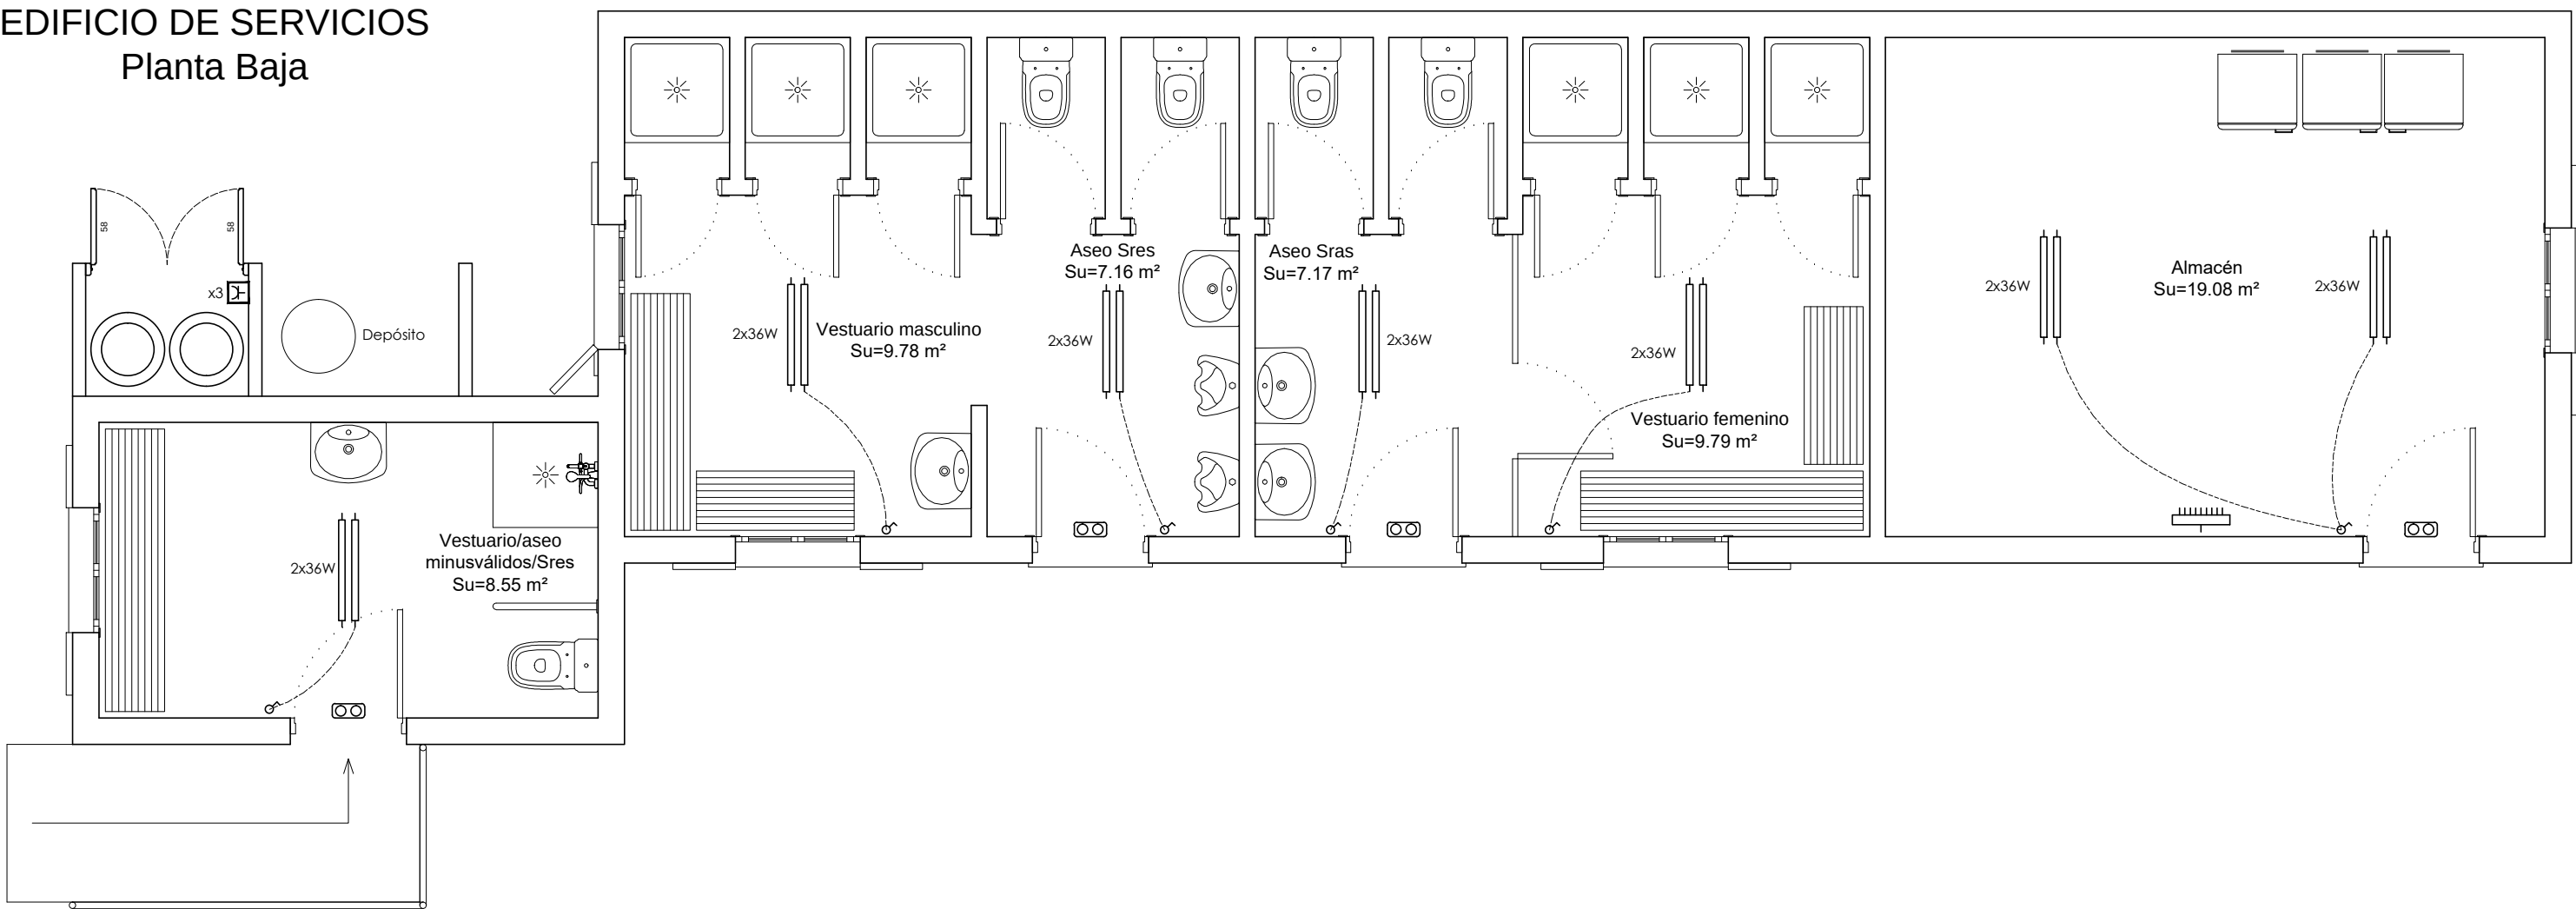

LEYENDAS	
	Interruptor
	Commutador
	Cruce
	Dimmer
	Base enchufable 10/16A
	Base enchufable 20A
	Base enchufable 25A
	Toma teléfono
	Toma RTV
	Base enchufable 10/16A estancia IP55
	Halogenuro metálico
	Cuadro general de protección
	Punto de luz en techo
	Aplique
	Fluorescente
	Extractor
	Apique exterior
	Foco orientable
	Alumbrado de emergencia
	Termo eléctrico


ALTURA COLOCACION DE ELEMENTOS DE SUELO A EJE:
Instalación general interruptores h: 100 cm.
Instalación general enchufes h: 30 cm.
Instalación en cabeceros dormitorios h: 85 cm.
Instalación encimeras lavabos h: 110 cm.
Instalación apliques h: 200 cm.
Excepciones puntuales la altura será grafada en los planos.

EDIFICIO DE SERVICIOS
Planta Baja

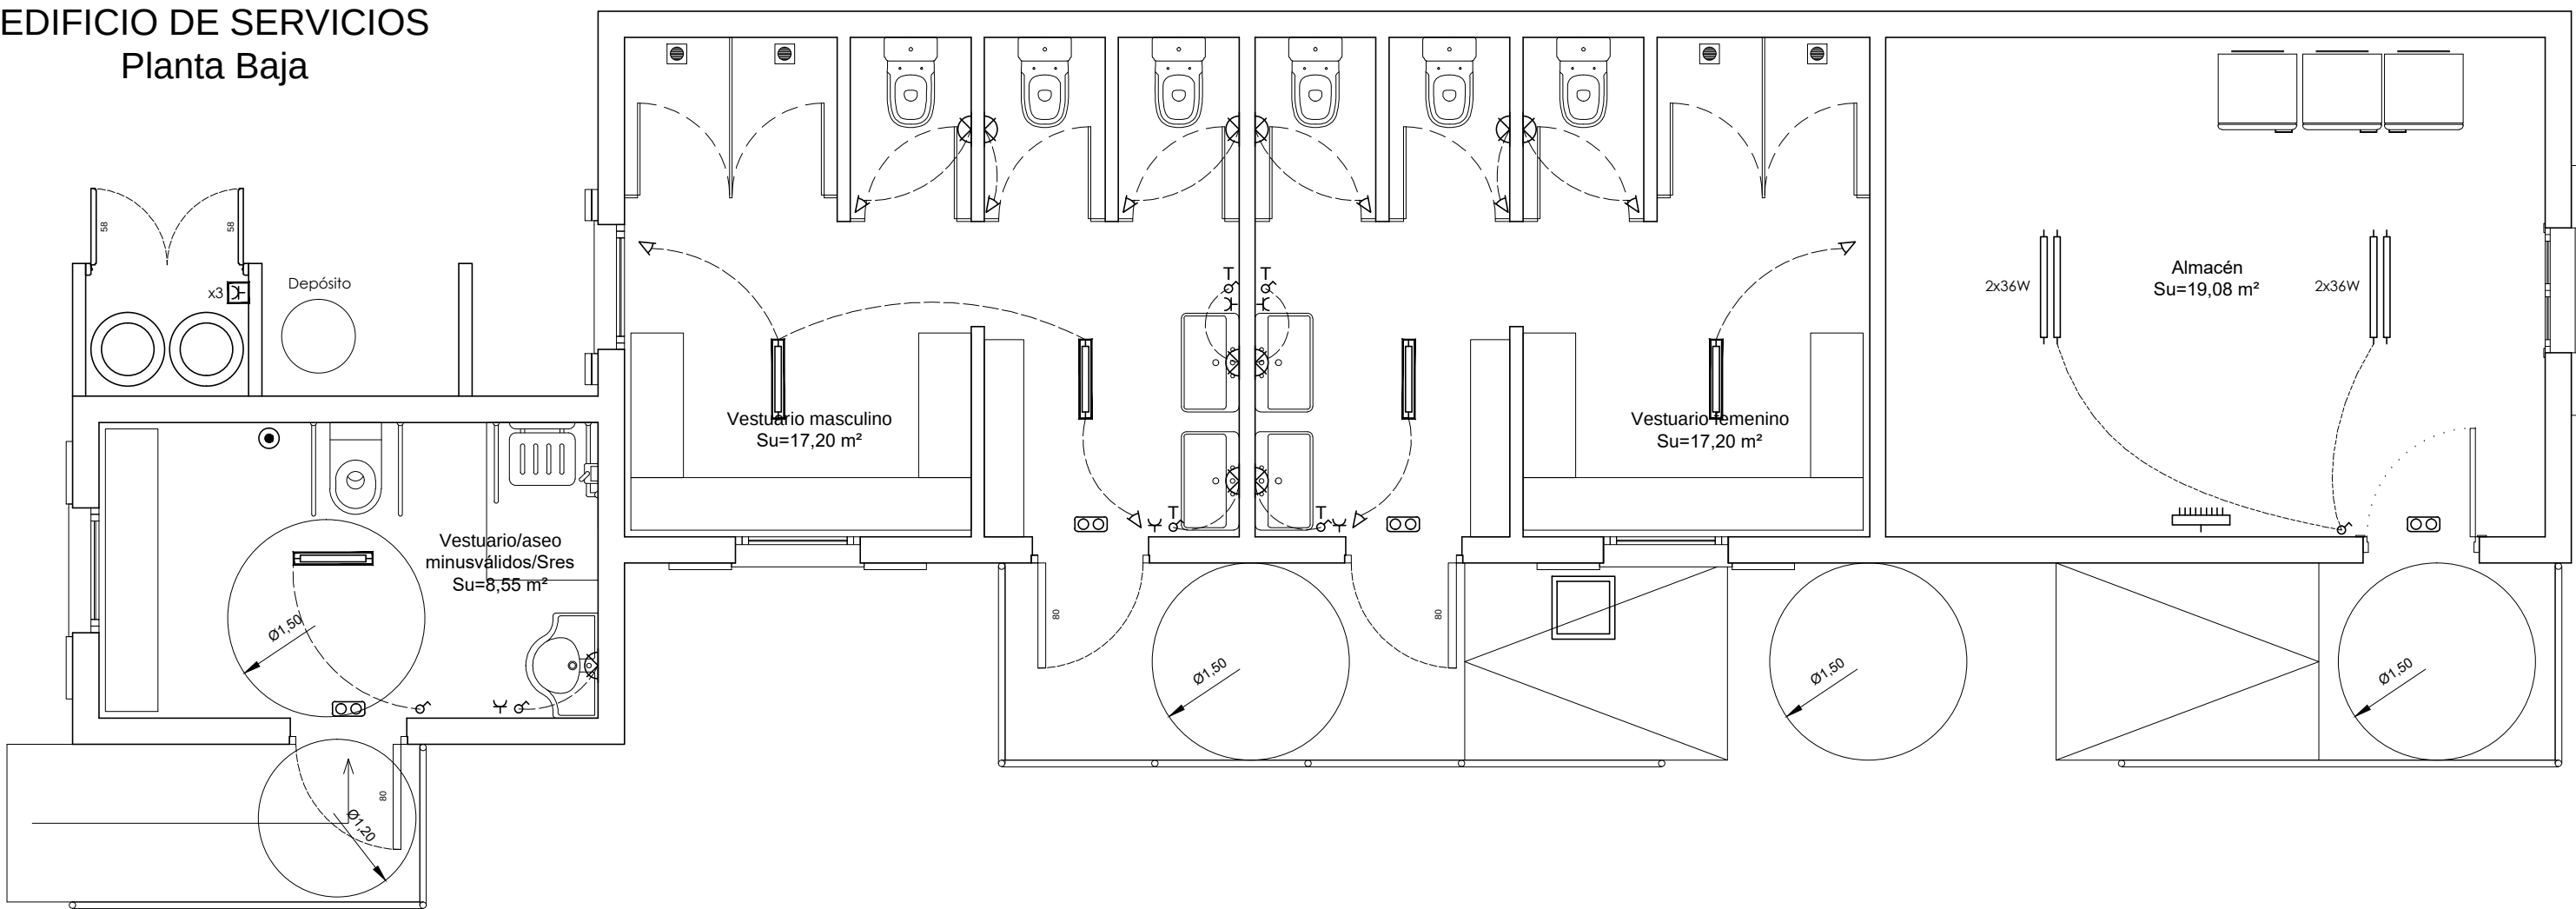

LEYENDAS	
	Interruptor
	Interruptor temporizado
	Detector volumétrico
	Base enchufable 10/16A
	Base enchufable 10/16A estancia IP55
	Cuadro general de protección
	Apique
	Fluorescente de superficie
	Alumbrado de emergencia
	Aeroterminia (Bomba de calor aire-agua)

ALTURA COLOCACION DE ELEMENTOS DE SUELO A EJE:
Instalación general interruptores h: 100 cm.
Instalación general enchufes h: 30 cm.
Instalación en cabeceros dormitorios h: 85 cm.
Instalación encimeras lavabos h: 110 cm.
Instalación apliques h: 200 cm.
Excepciones puntuales la altura será grafada en los planos.

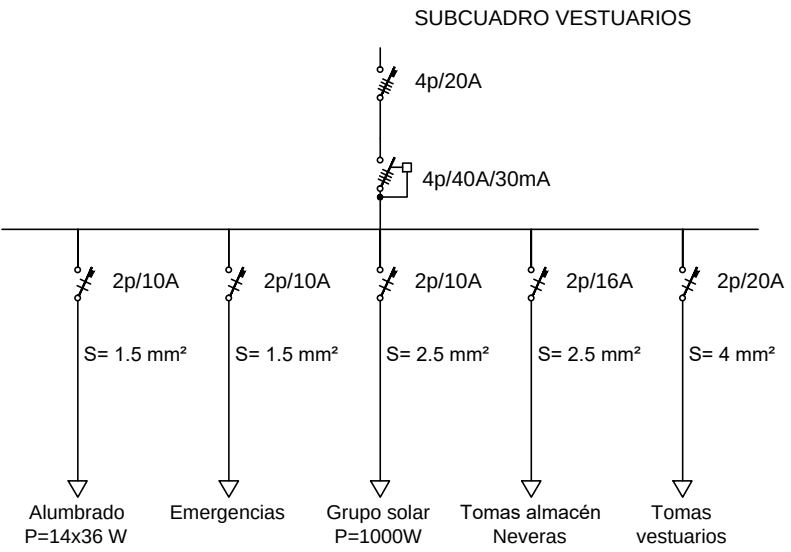

dperez@sia del mediterráneo.es
info@sia del mediterráneo.es
C/ Son Calbet, 3 Local F
07013, Palma de Mallorca
871 173 959

SIA del Mediterráneo
Servicios de Ingeniería y Arquitectura

SITUACIÓN: Carrer de s'Estació, 33, Santa Eugènia

PROMOTOR: Ajuntament de Santa Eugènia

El promotor

Arquitecto - autor material del proyecto
David Pérez Navarro
COAAM 15528

Rehabilitación y mejora energética y accesibilidad de los
vestuarios del edificio de servicios del polideportivo
municipal de Santa Eugènia

Estado actual y reformado

Instalación eléctrica. Esquema unifilar

A2 EI /50

8

Dic/2022 ed3
Expte: SIA-460-22