


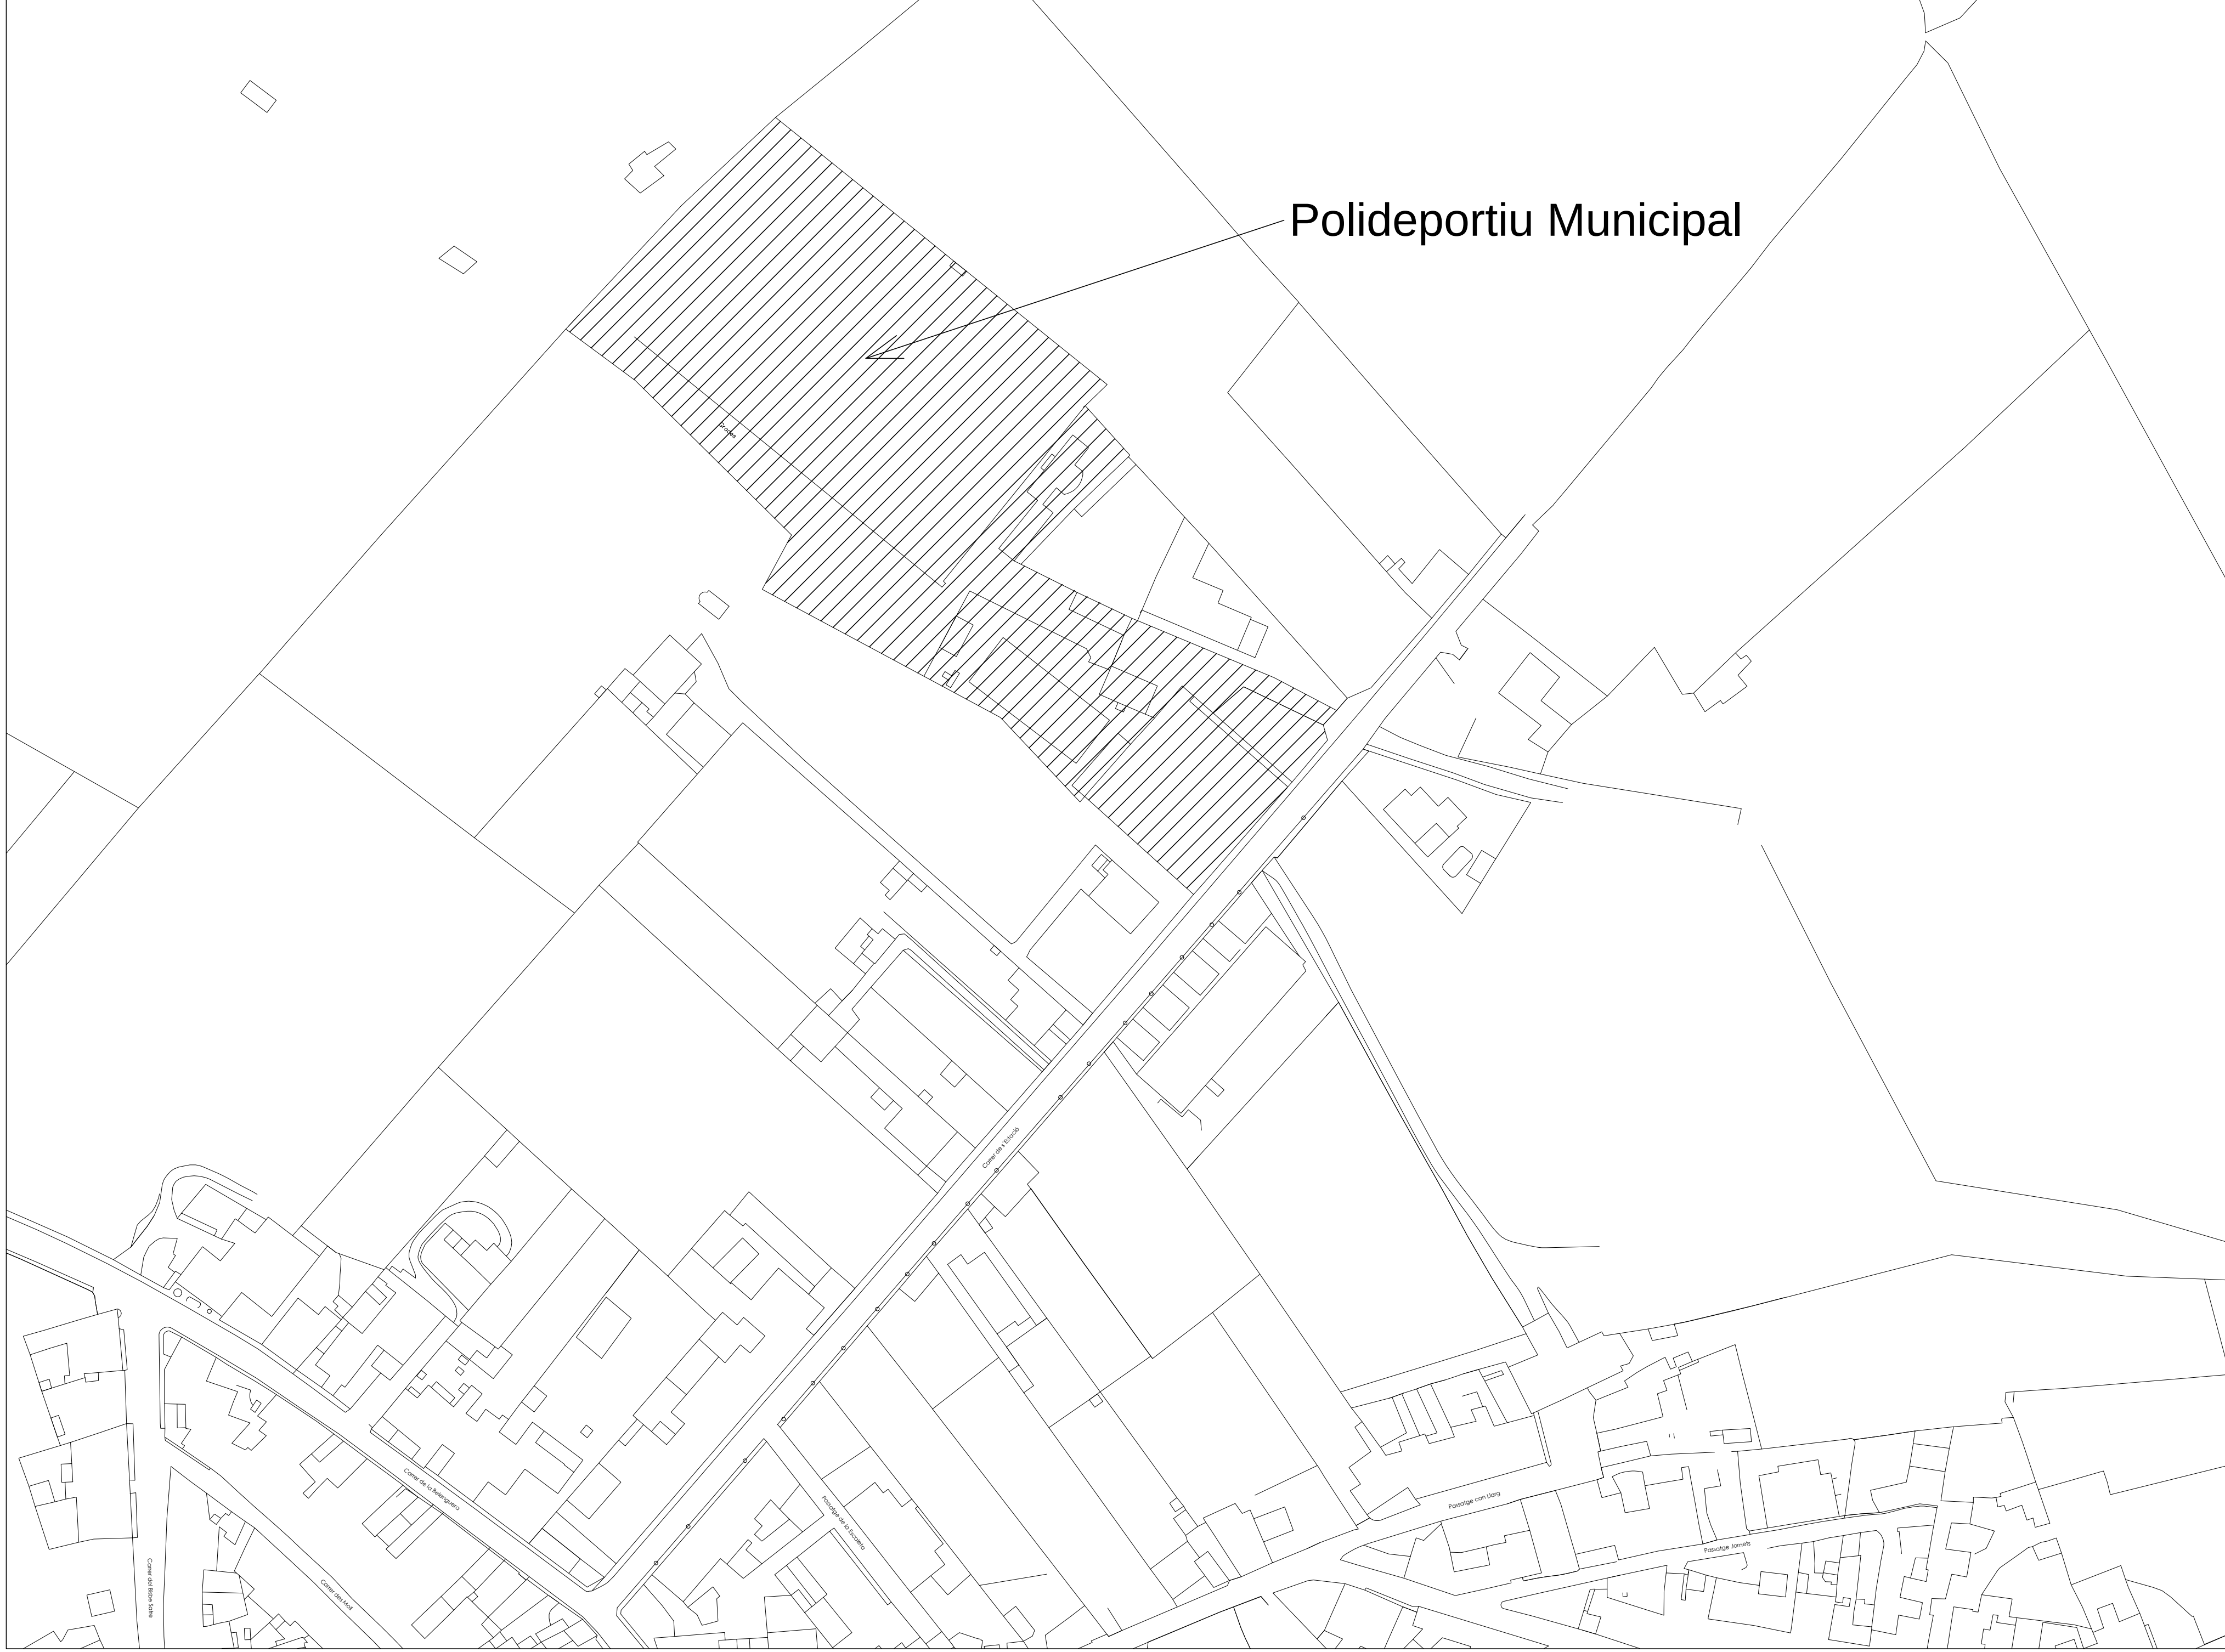

Polideportiu Municipal

dperez@siadelmediterraneo.es
info@siadelmediterraneo.es
C/ Son Calbet, 3 Local F
07013. Palma de Mallorca
871 173 959

SIA del Mediterráneo
Servicios de Ingeniería y Arquitectura

SITUACIÓN: Carrer de s'Estació, 33. Santa Eugènia

PROMOTOR: Ajuntament de Santa Eugènia


Arquitecto - autor material del proyecto
David Pérez Merino
COAM 15528

El promotor

Rehabilitación y mejora energética y accesibilidad de los vestuarios del campo de fútbol del polideportivo municipal de Santa Eugénia

Situación

Dic/2022 ed4
Expte: S/A-460-22

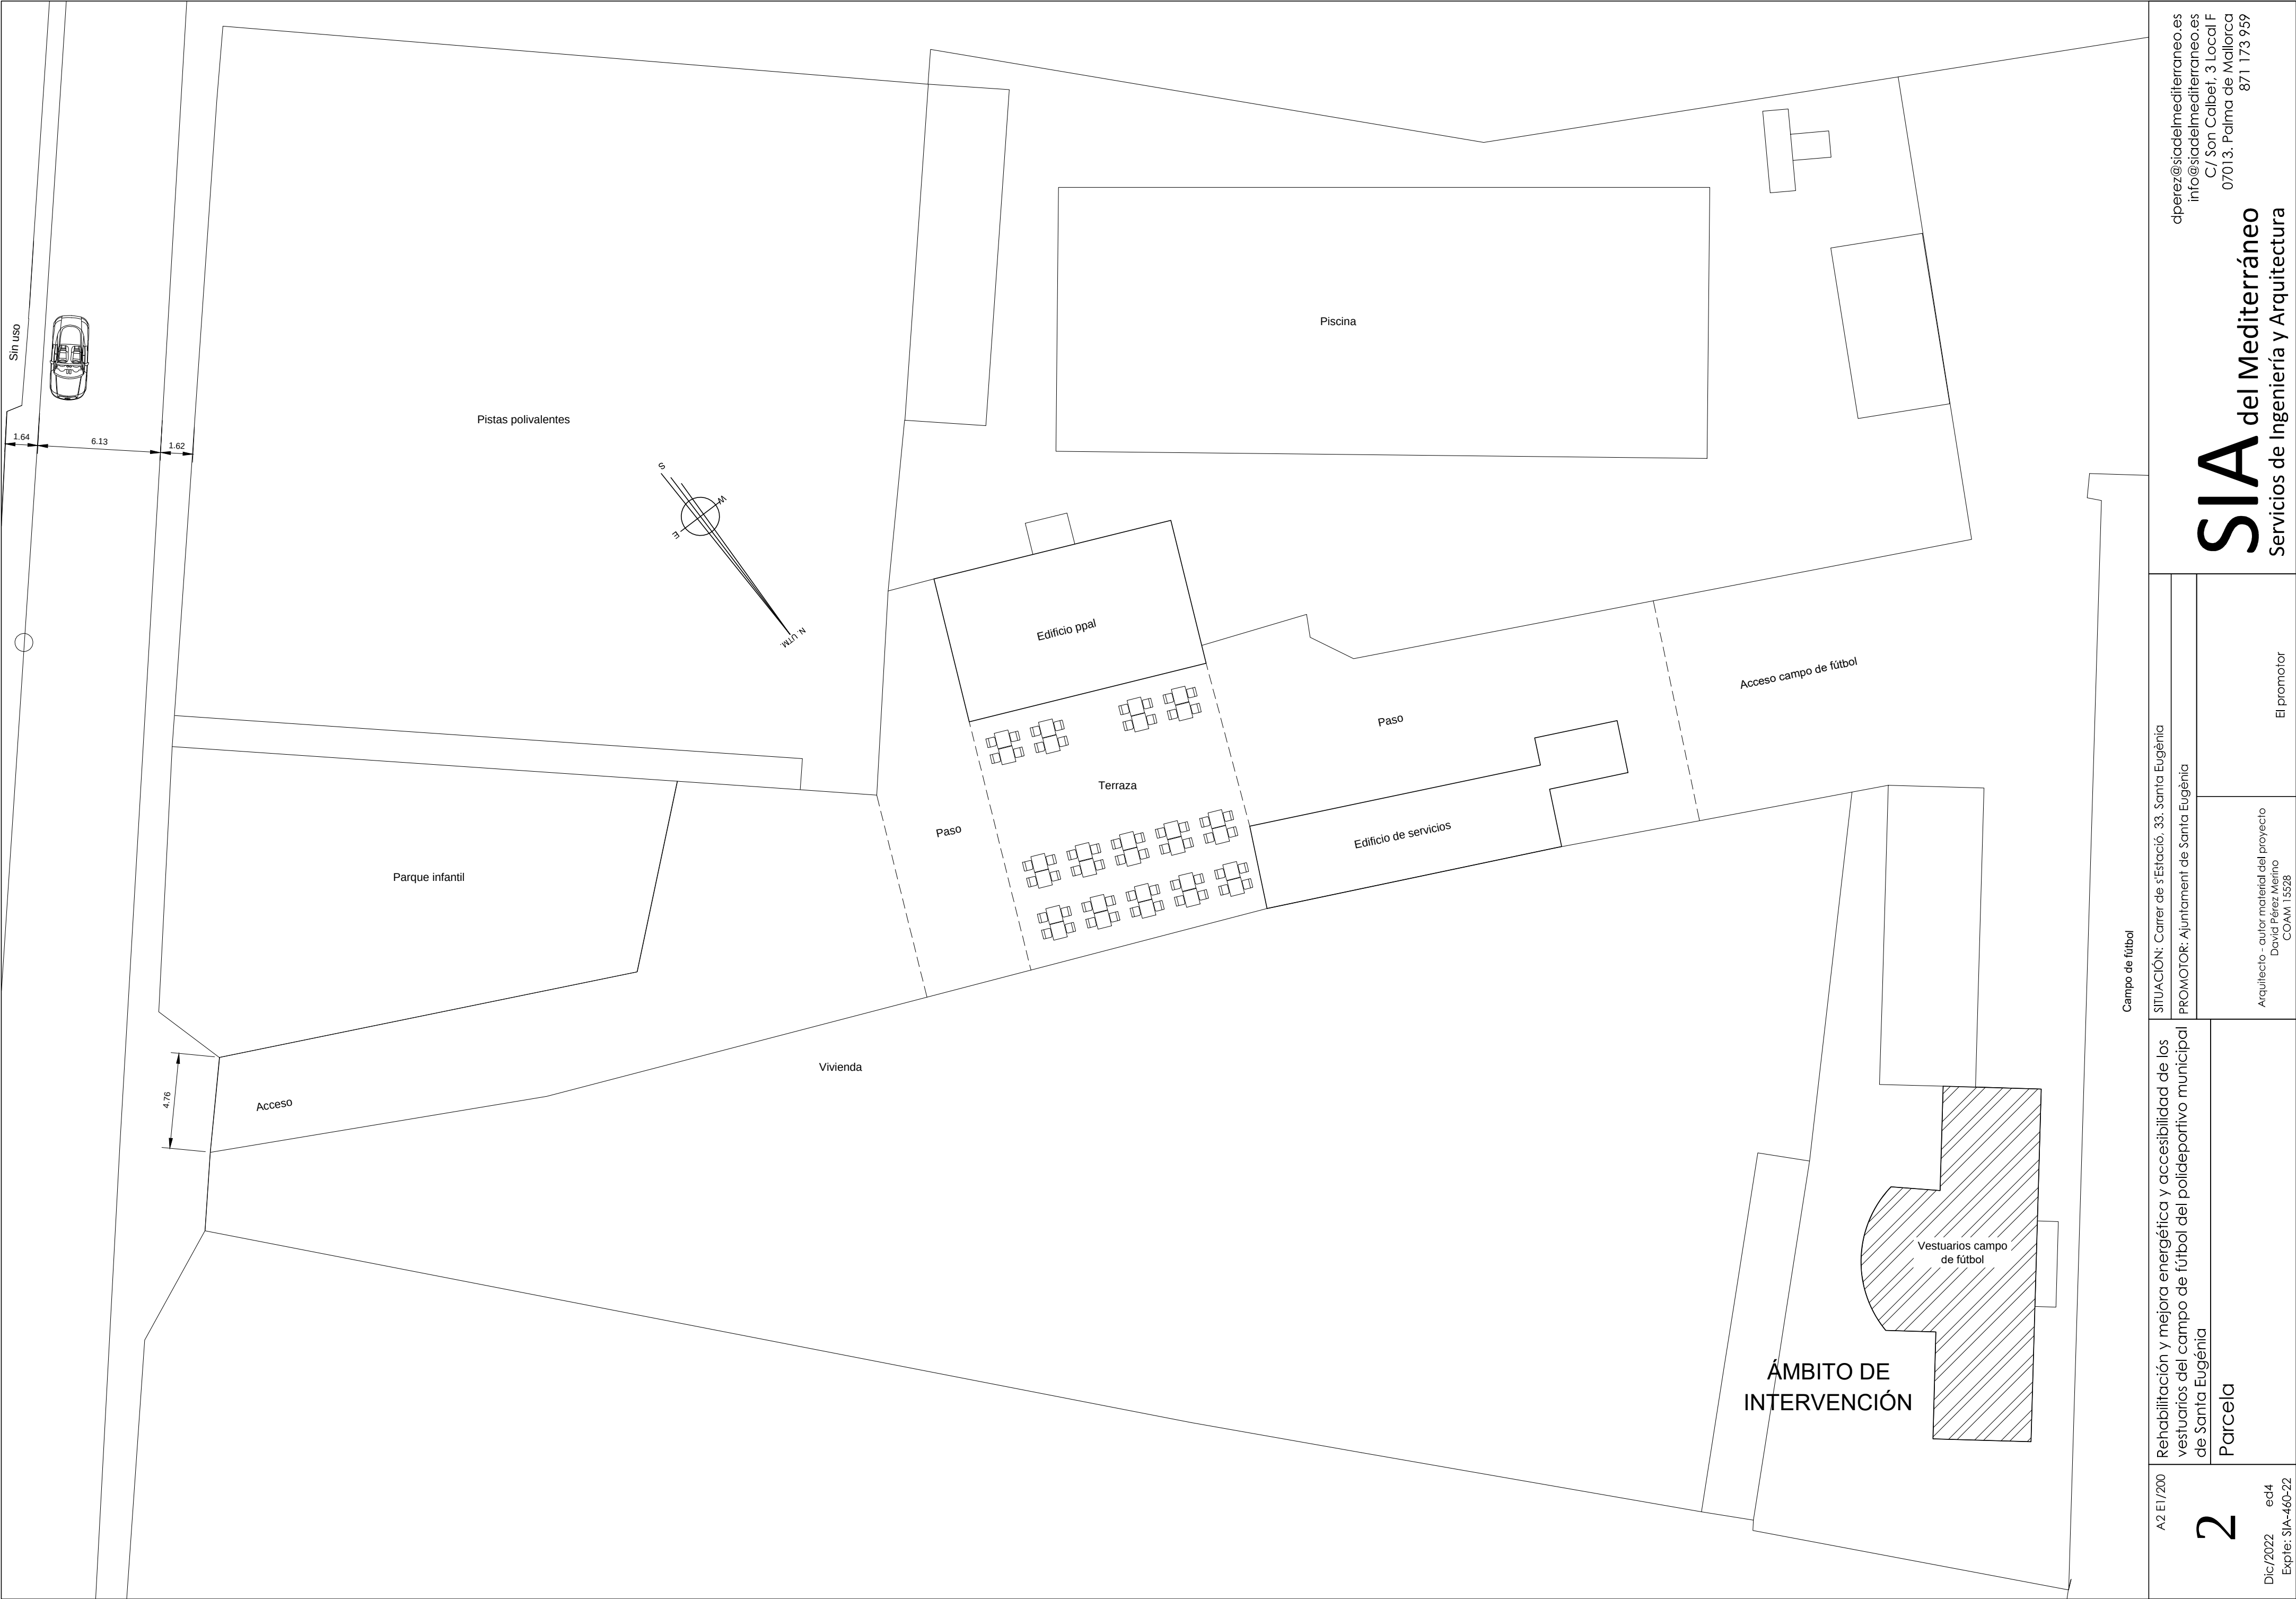


Campo de fútbol


A2 E1/200 Dic/2022 Expte: SIA-460-22	2	Rehabilitación y mejora energética y accesibilidad de los vestuarios del campo de fútbol del polideportivo municipal de Santa Eugènia	Parcela	SITUACIÓN: Carrer de s'Estació, 33, Santa Eugènia		El promotor
				PROMOTOR: Ajuntament de Santa Eugènia		
				Arquitecto - autor material del proyecto David Pérez Merino COAM 15528		
				SIA del Mediterráneo		
				Servicios de Ingeniería y Arquitectura		
dperez@sia delmediterraneo.es info@sia delmediterraneo.es C/ Son Calbet, 3 Local F 07013, Palma de Mallorca 871 173 959						



Sección AA

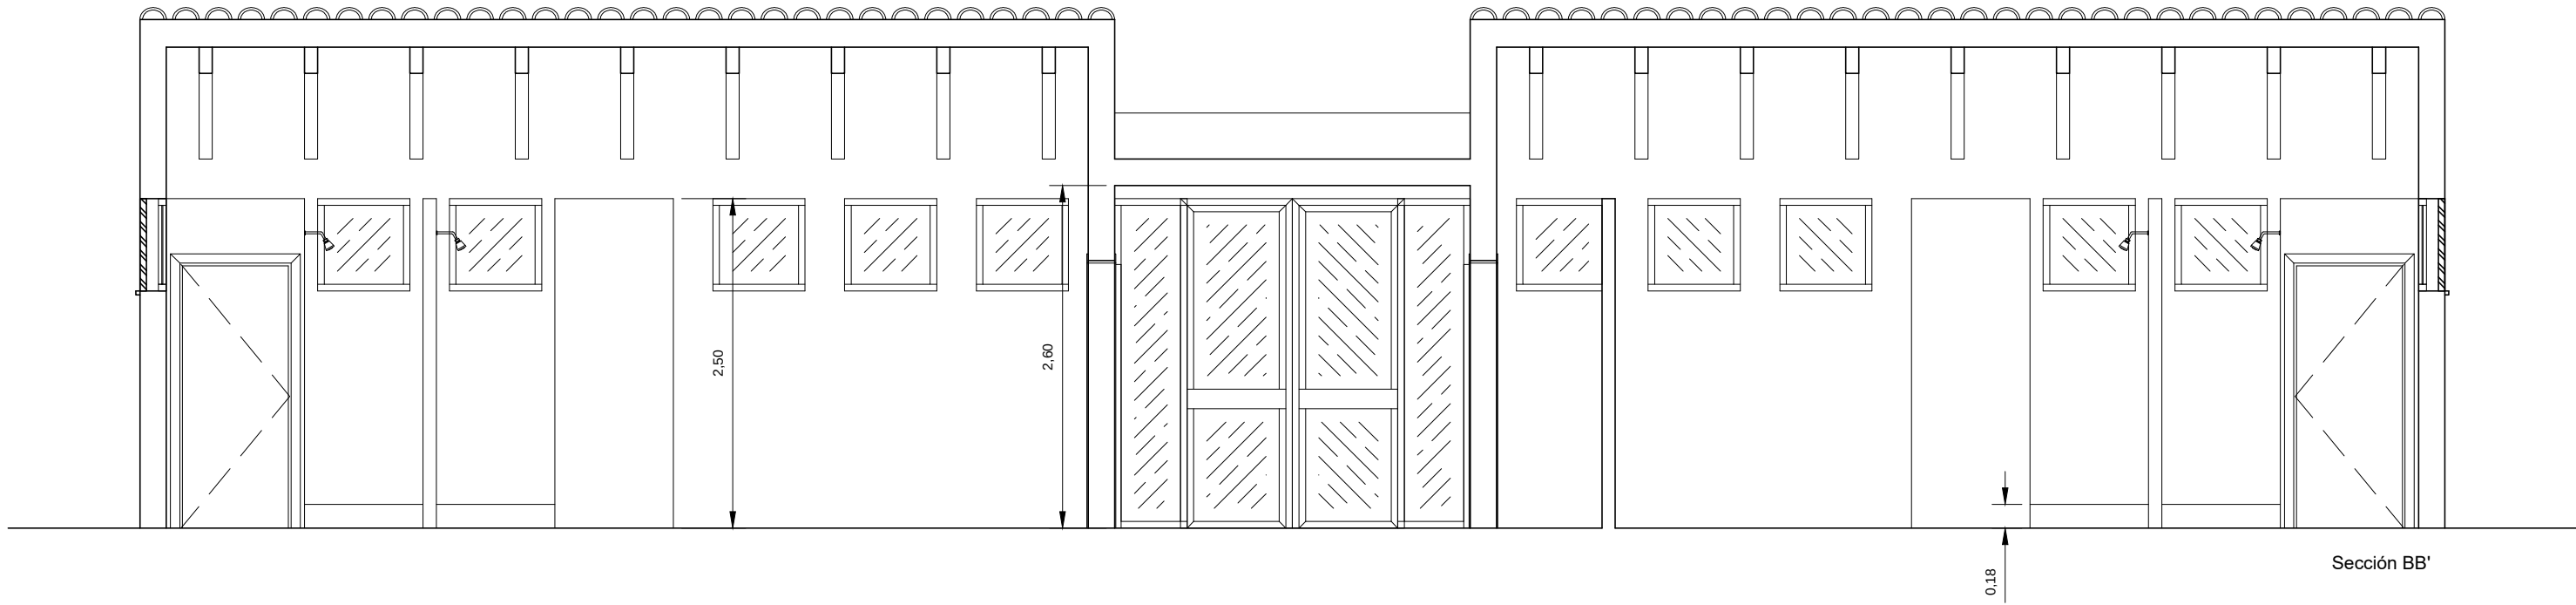

A1 E1/50 5 Dic/2022 Expte: SIA-460-22 Rehabilitación y mejora energética y accesibilidad de los vestuarios del campo de fútbol del polideportivo municipal de Santa Eugènia Estado reformado. Planta Saneamiento. Fontanería SITUACIÓN: Carrer de s'Estació, 33. Santa Eugènia PROMOTOR: Ajuntament de Santa Eugènia Arquitecto - autor material del proyecto David Pérez Merino COAM 15528 El promotor dperez@sia-delmediterraneo.es info@sia-delmediterraneo.es C/ Son Calbet, 3 Local F 07013. Palma de Mallorca 871 173 959 SIA del Mediterráneo Servicios de Ingeniería y Arquitectura	

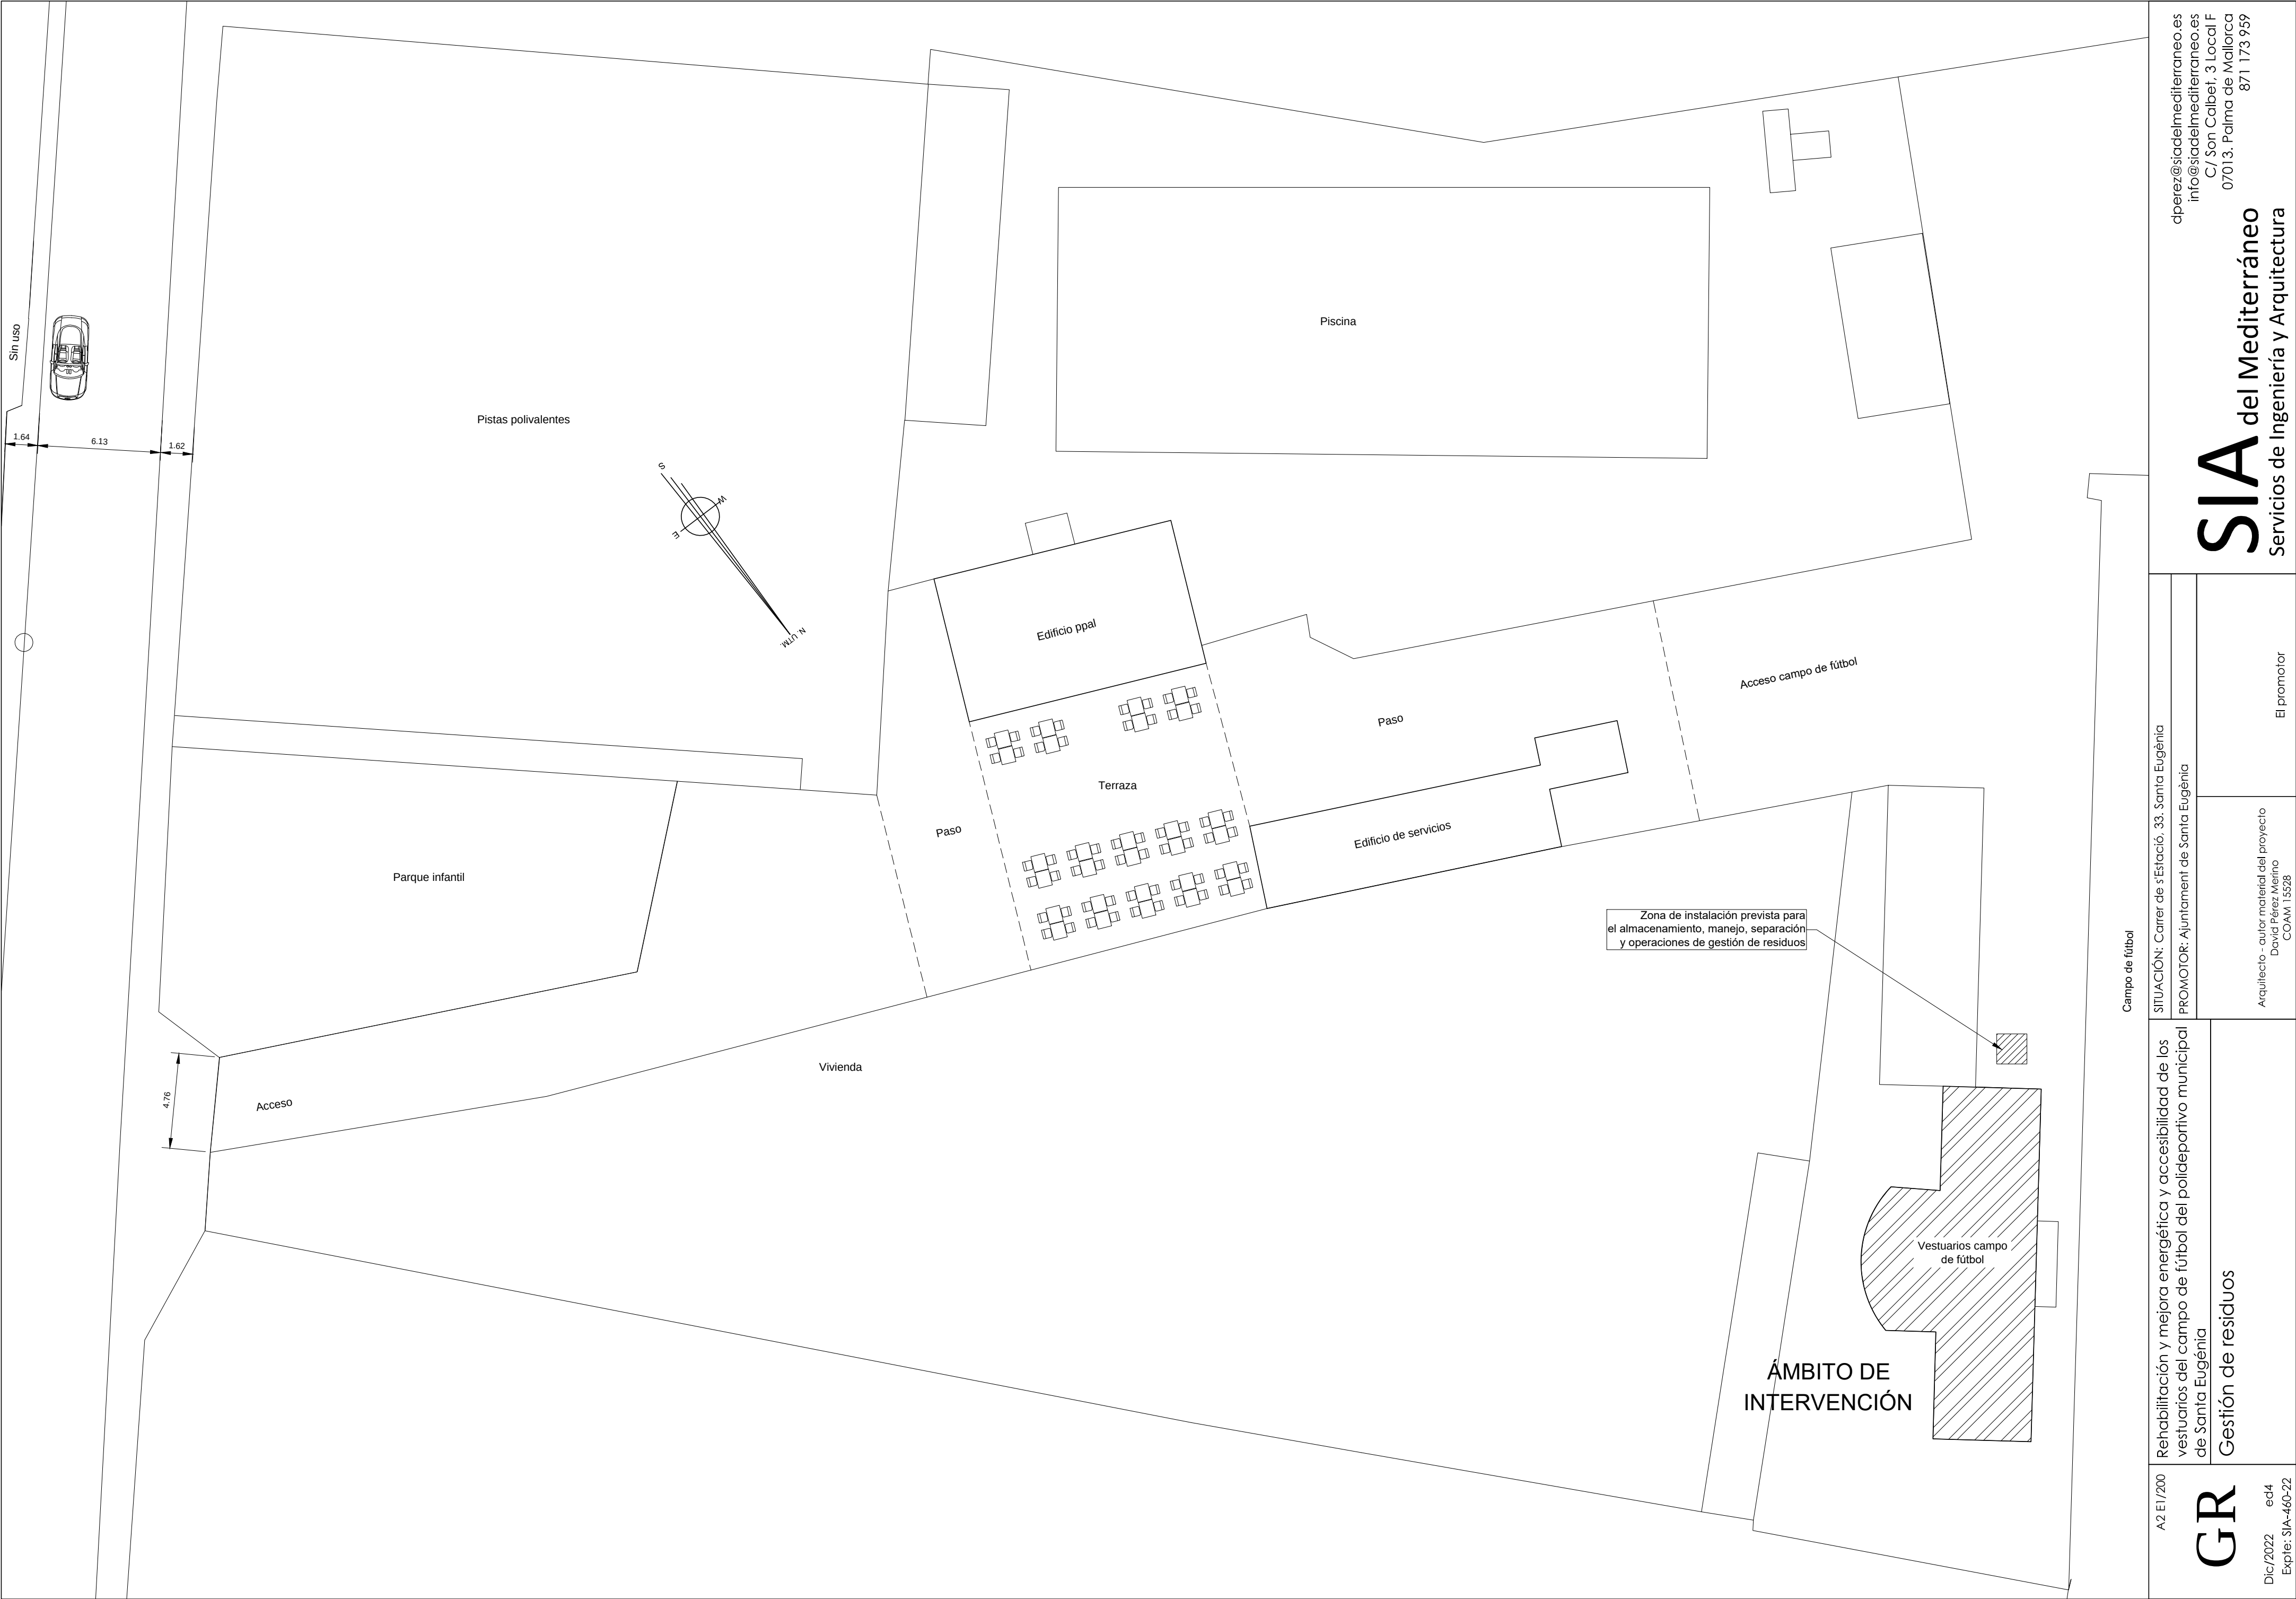

A2 E1/200		Rehabilitación y mejora energética y accesibilidad de los vestuarios del campo de fútbol del polideportivo municipal de Santa Eugènia	Campo de fútbol		dperez@sia.del.mediterraneo.es info@sia.del.mediterraneo.es C/ Son Calbet, 3 Local F 07013. Palma de Mallorca 871 173 959	
GR	Dic/2022 ed4 Expte: SIA-460-22		Gestión de residuos			SITUACIÓN: Carrer de s'Estació, 33. Santa Eugènia PROMOTOR: Ajuntament de Santa Eugènia
			El promotor			
		Arquitecto - autor material del proyecto David Pérez Merino COAM 15528		SIA del Mediterráneo Servicios de Ingeniería y Arquitectura		